

2e Verdieping  
1:50


Bouwnummer 05  
type: V7




Voorgevel  
1:100

Bouwnummer 05  
type: V7

Rechterzijgevel  
1:100

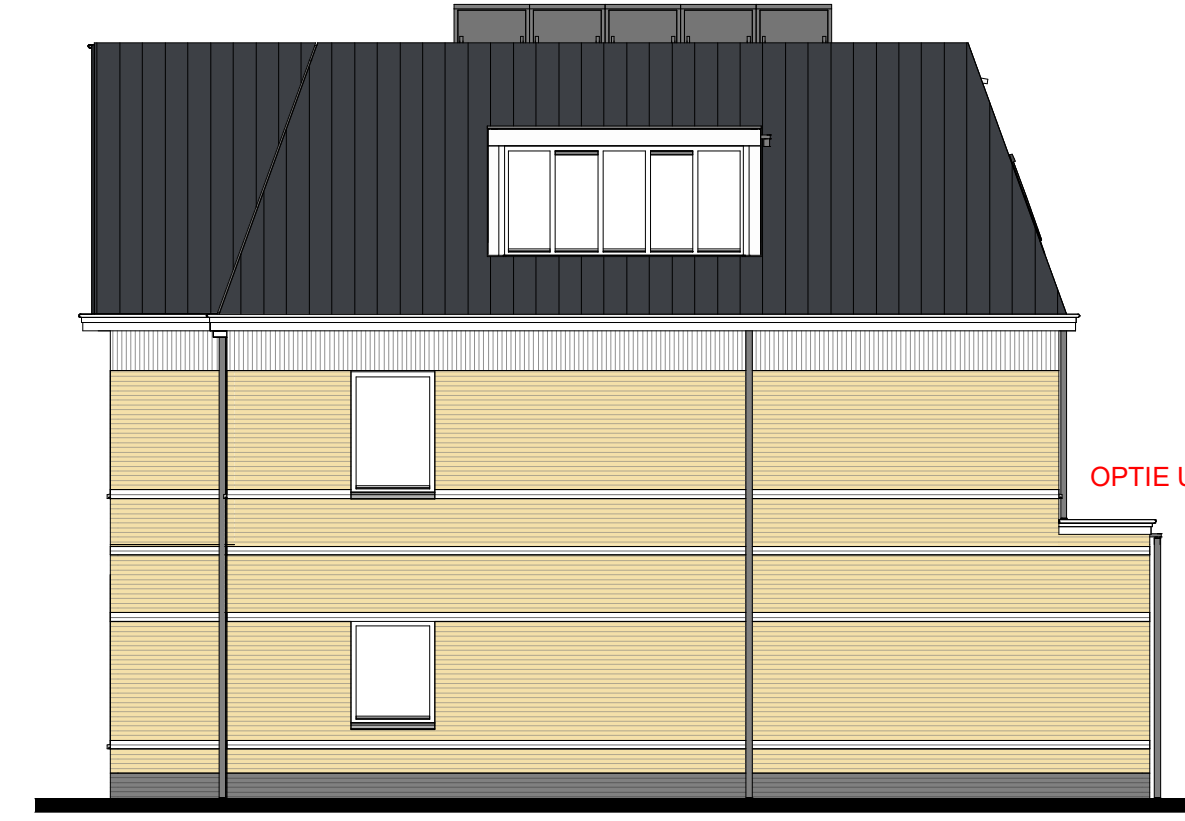


Bouwnummer 05  
type: V7

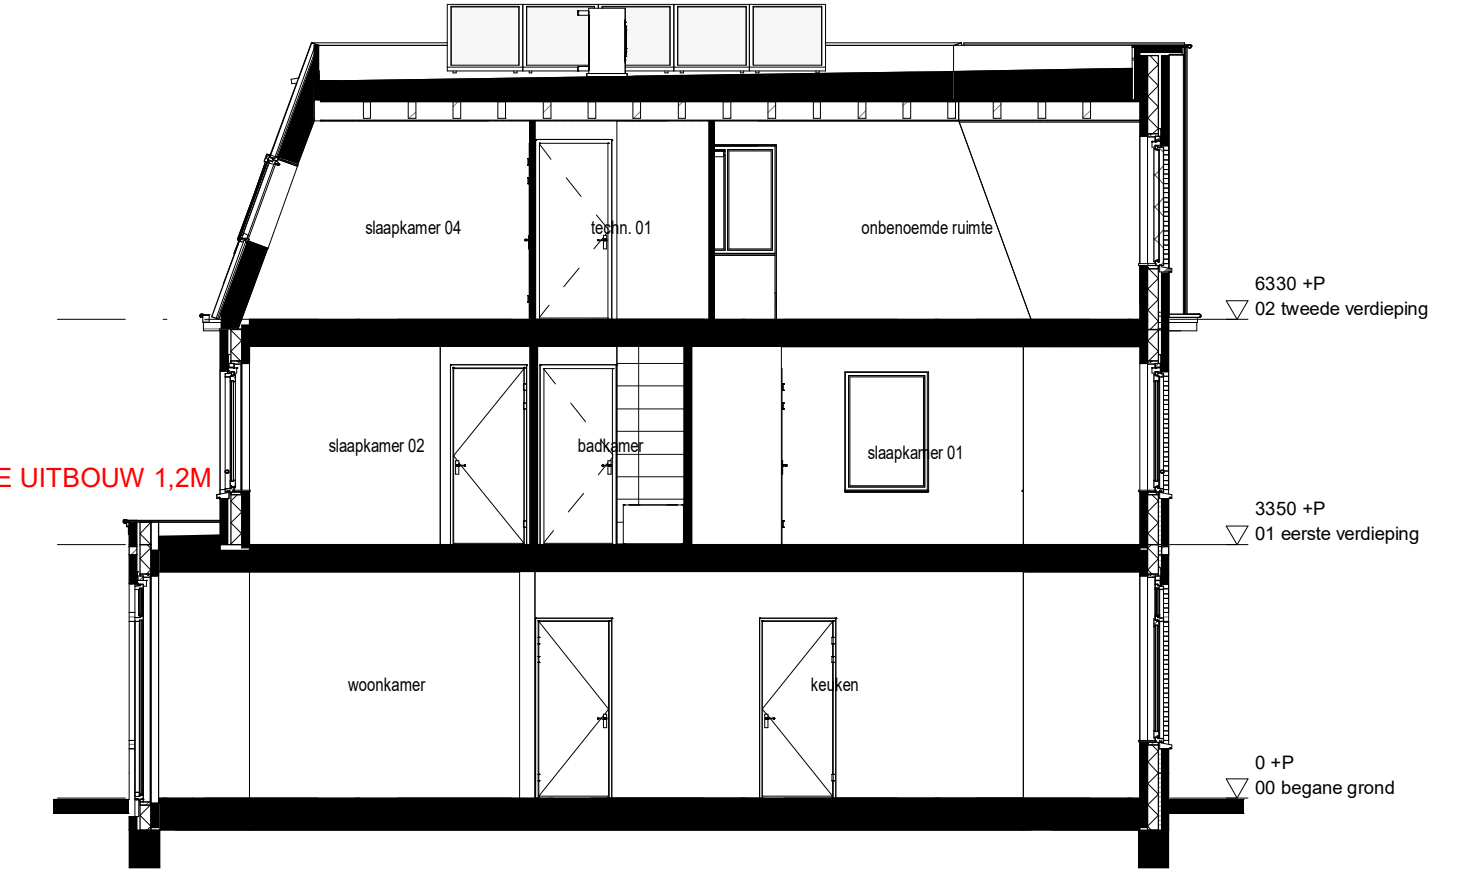

Doorsnede A  
1:100


Bouwnummer 05  
type: V7

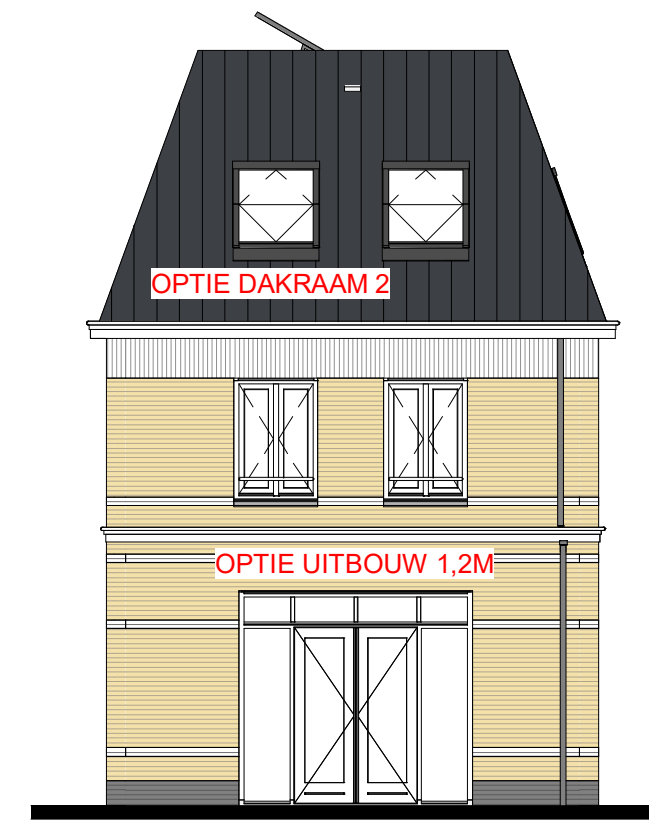


Achtergevel  
1:100

Bouwnummer 05  
type: V7

Linkerzijgevel  
1:100

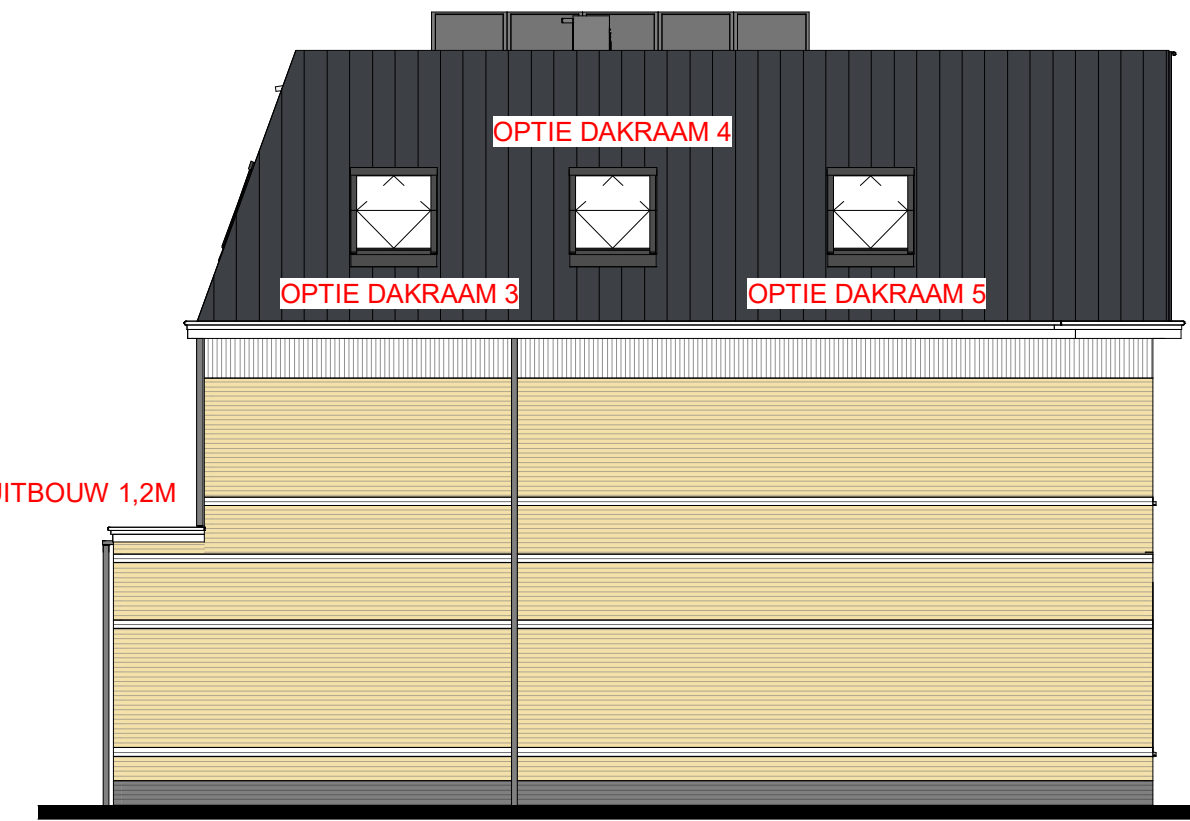


Bouwnummer 05  
type: V7

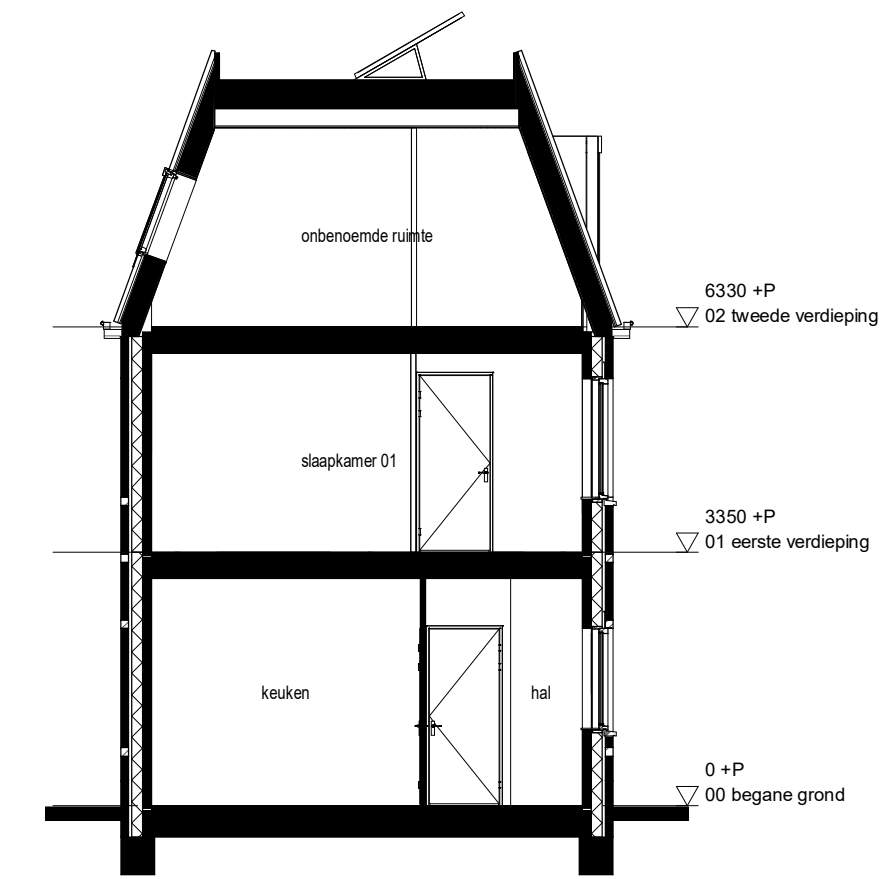


Doorsnede B  
1:100

Bouwnummer 05  
type: V7

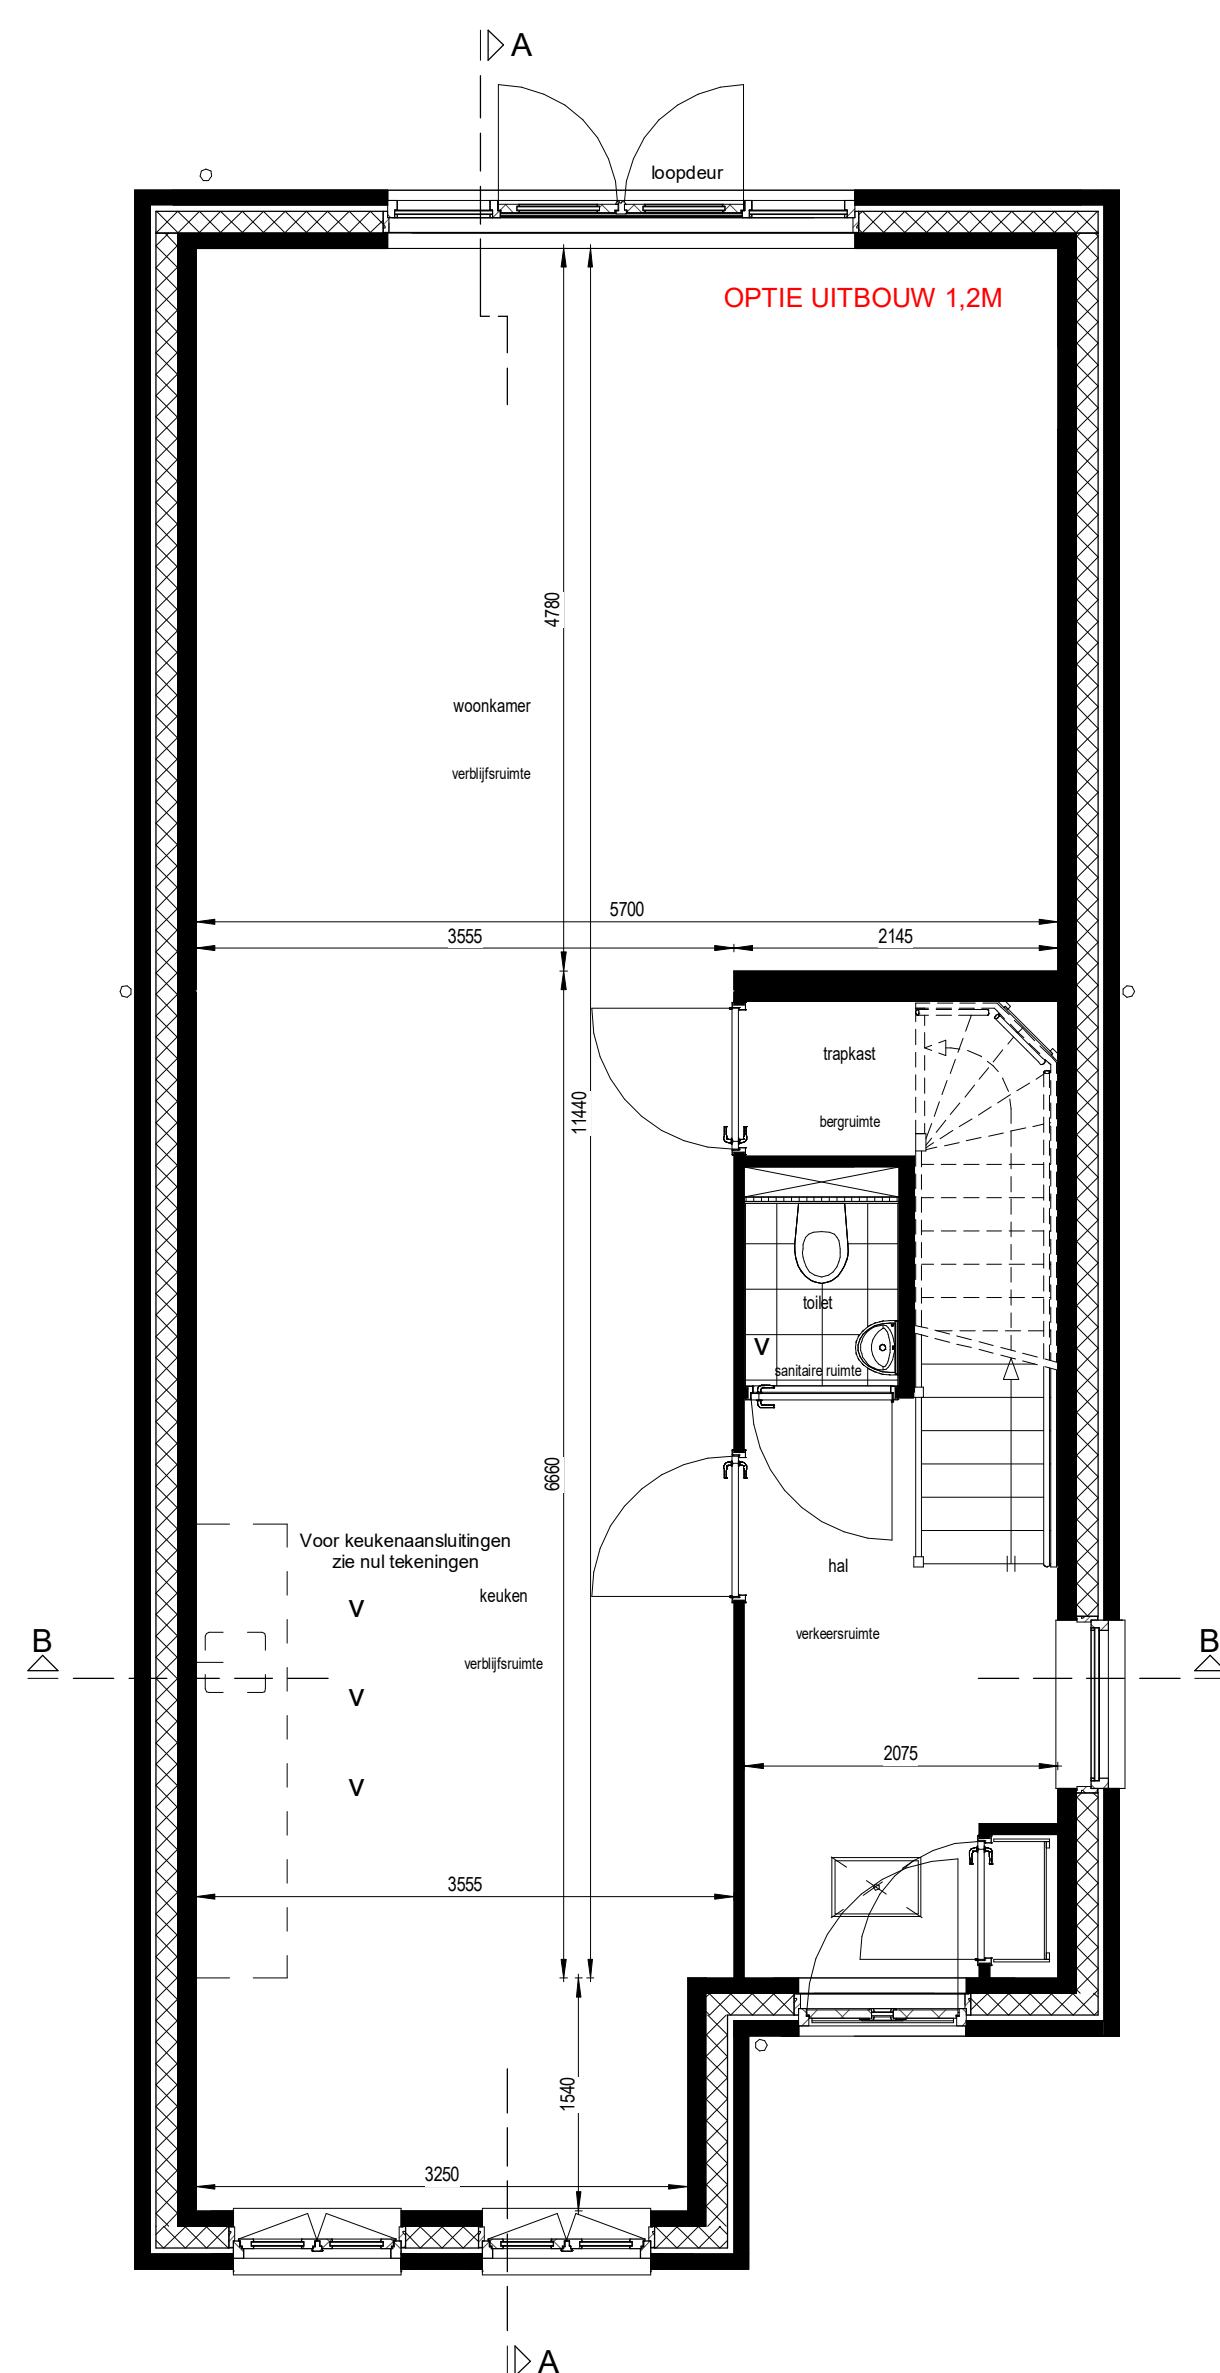

Begane grond  
1:50

Bouwnummer 05  
type: V7

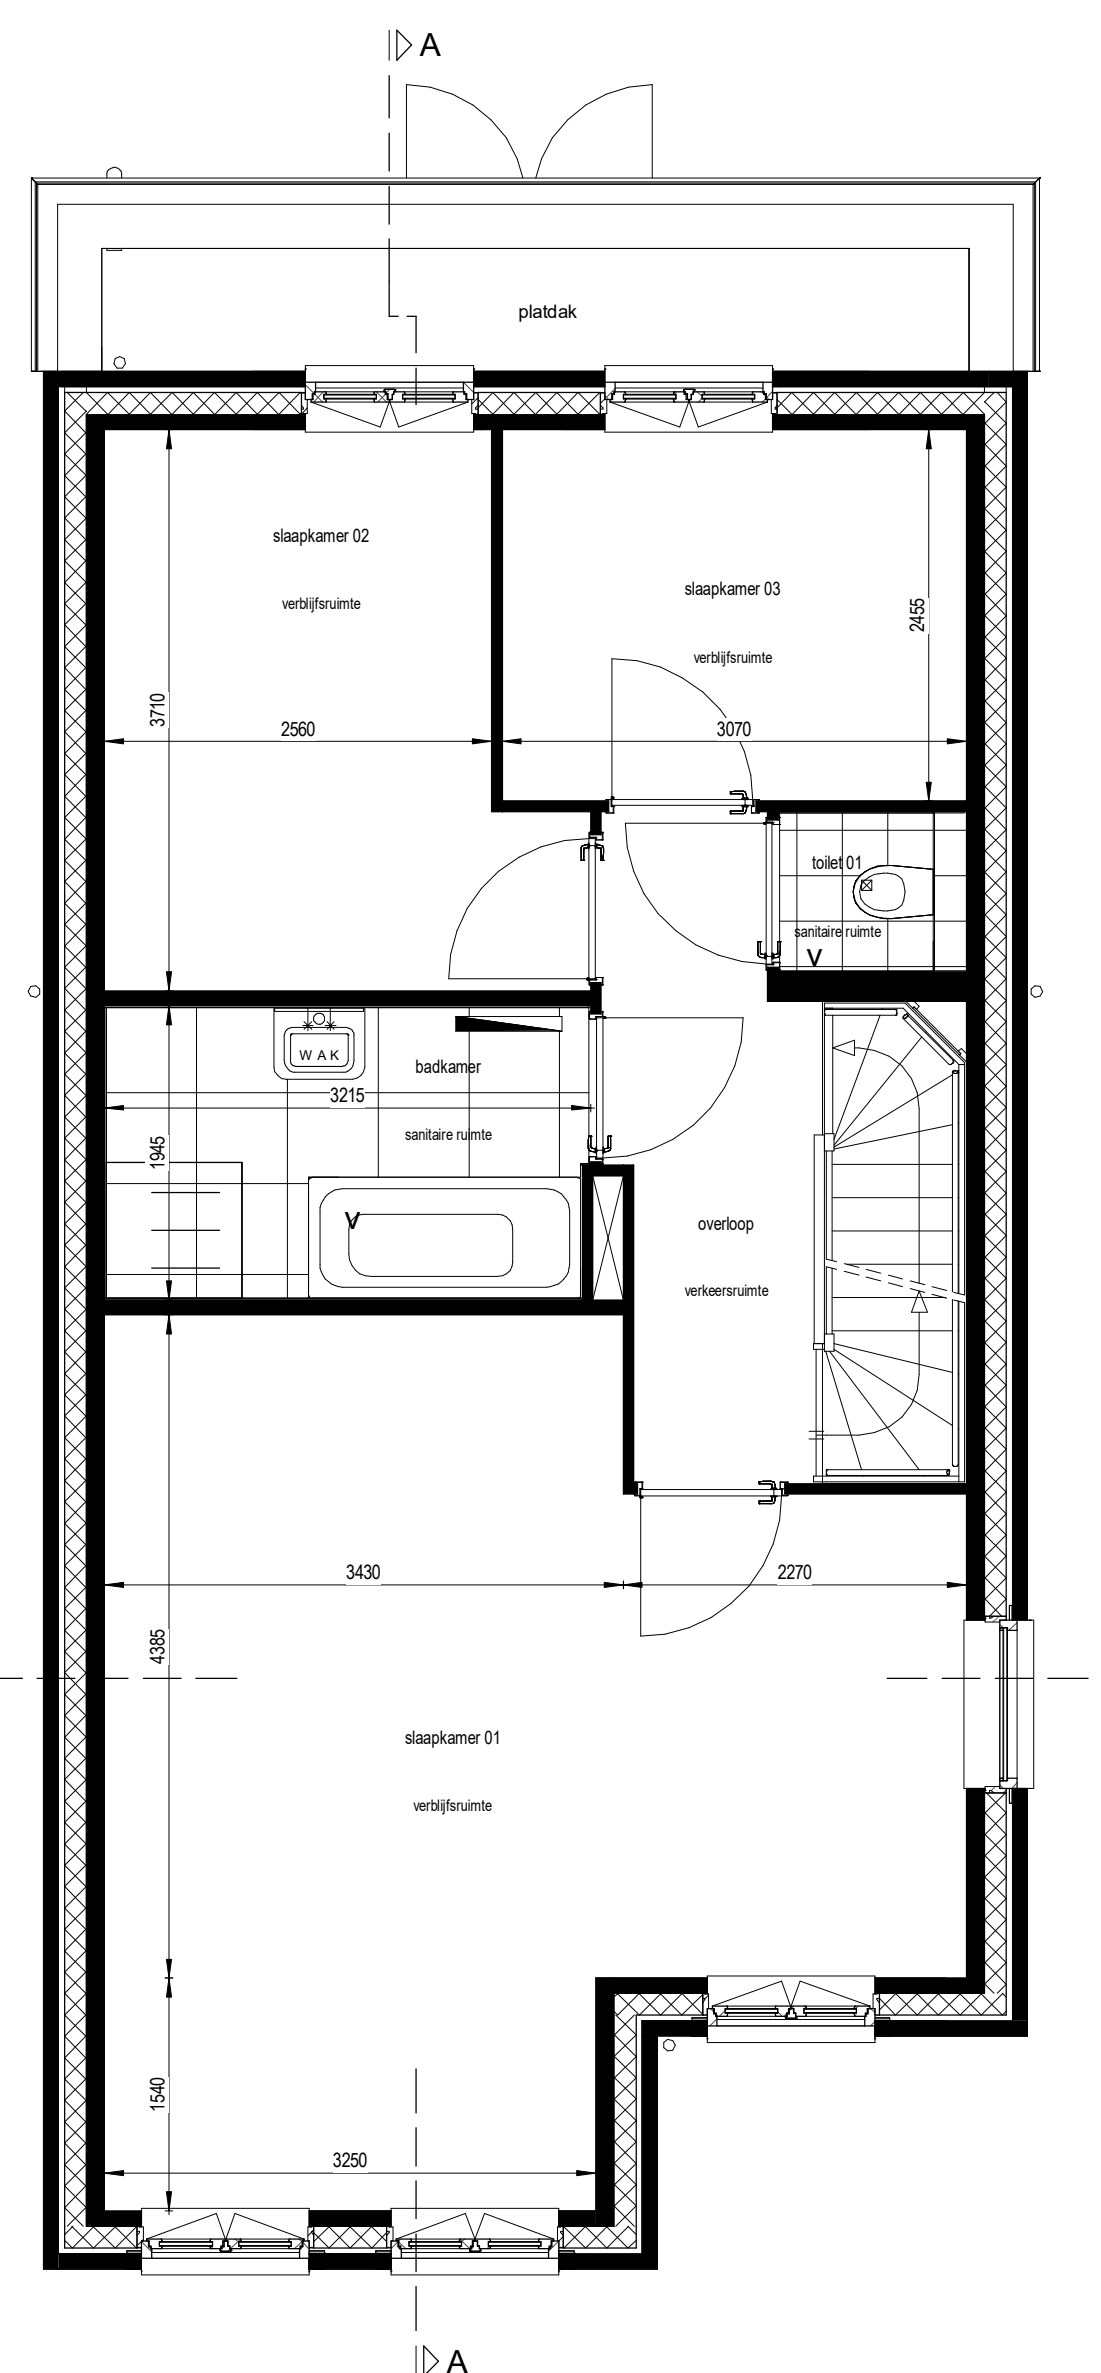

1e Verdieping  
1:50

Bouwnummer 05  
type: V7

**RENVOOI**

• Plafonddichtpunt	— (pmp)	Warmtepomp
• Scharnierpunt	— (s)	Scharnier enkel
• Scharnier dubbel	— (sd)	Scharnier dubbel
• Wisselcontact	— (w)	Wisselcontact
• Kruiscontact	— (k)	Kruiscontact
• Loze leiding onbedraad	— (l)	Loze leiding onbedraad
• Bedraad aansluitpunt	— (b)	Bedraad aansluitpunt
• Enkele wandcontactdoos gear	— (e)	Enkele wandcontactdoos gear
• Dubbele wandcontactdoos gear	— (d)	Dubbele wandcontactdoos gear
• Rookmeter	— (r)	Rookmeter
• Deurbel	— (d)	Deurbel
• Meterkast	— (m)	Meterkast
• Honeksterafvoer	— (h)	Honeksterafvoer
	— (w)	Opstapplaats wasmachine
	— (wd)	Opstapplaats wasdroger
	— (s)	Inspectieklep
	— (e)	Elektrische radiator
	— (m)	Mechanische ventilatiebox
	— (v)	Verdeler
	— (o)	Opstapplaats installatie

\* Positie PV panelen indicatief.

**Woningtype:**  
Code: V7

**Onderwerp:** Plattegronden, doorsnedes & gevelaanzichten

**Project:** Park Warande Vroondaal


**Schaal:** 1:50-1:100

**Datum:** 02-10-2019

**Architect:** Marc Prozman architecten

**Park Warande**

**01.07.O.C.01**

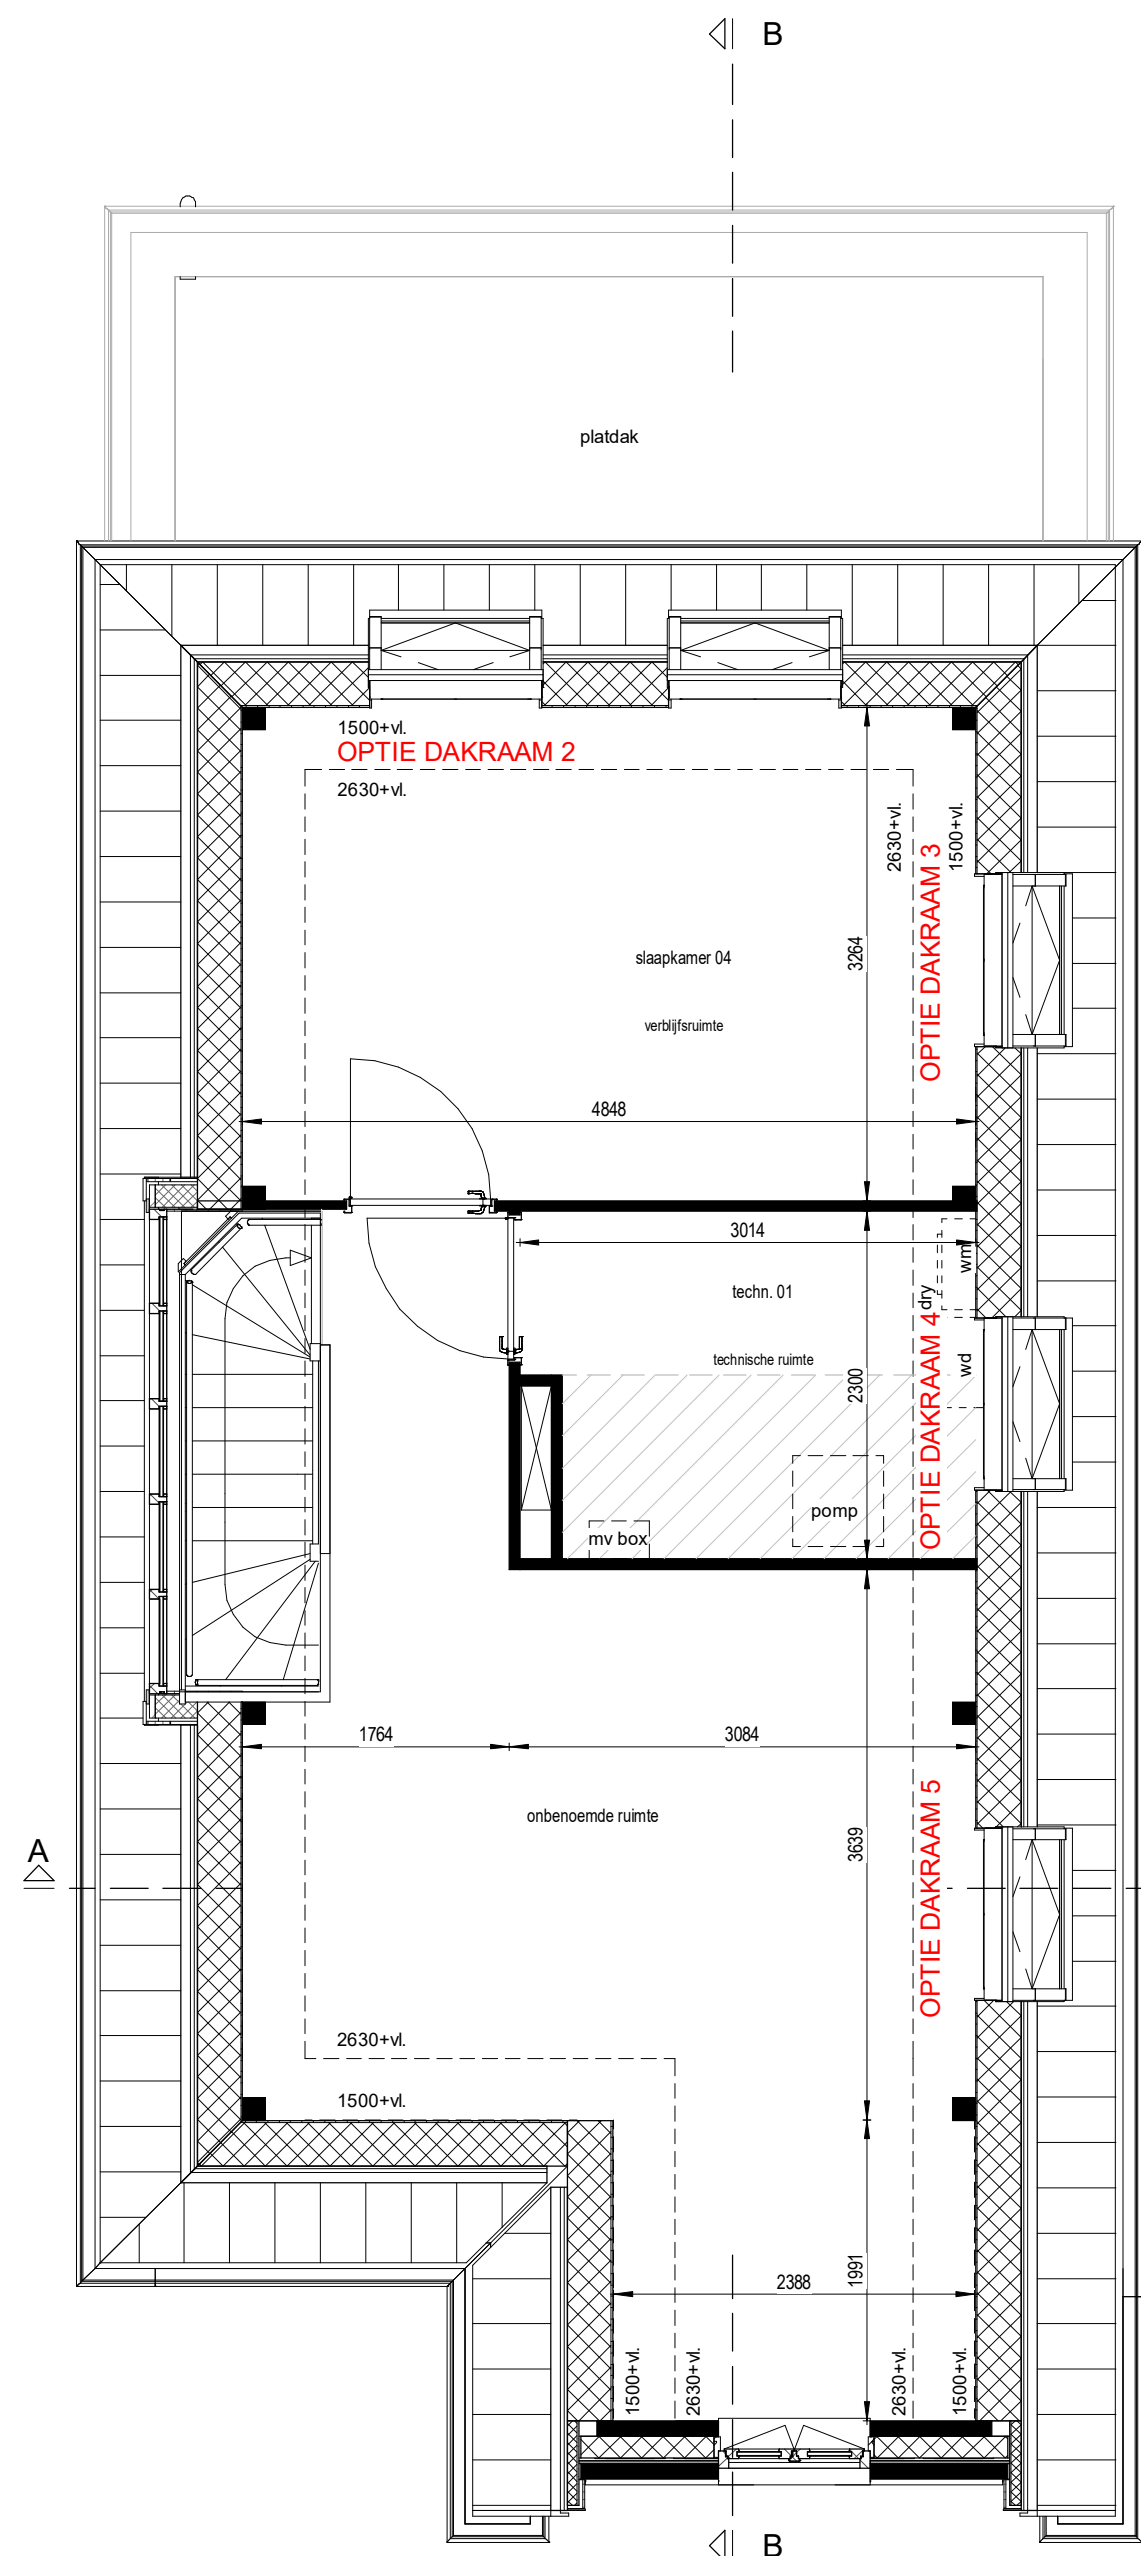

2e Verdieping  
1:50


Bouwnummer 22  
type: V7




Voorgevel  
1:100

Bouwnummer 22  
type: V7

Rechterzijgevel  
1:100

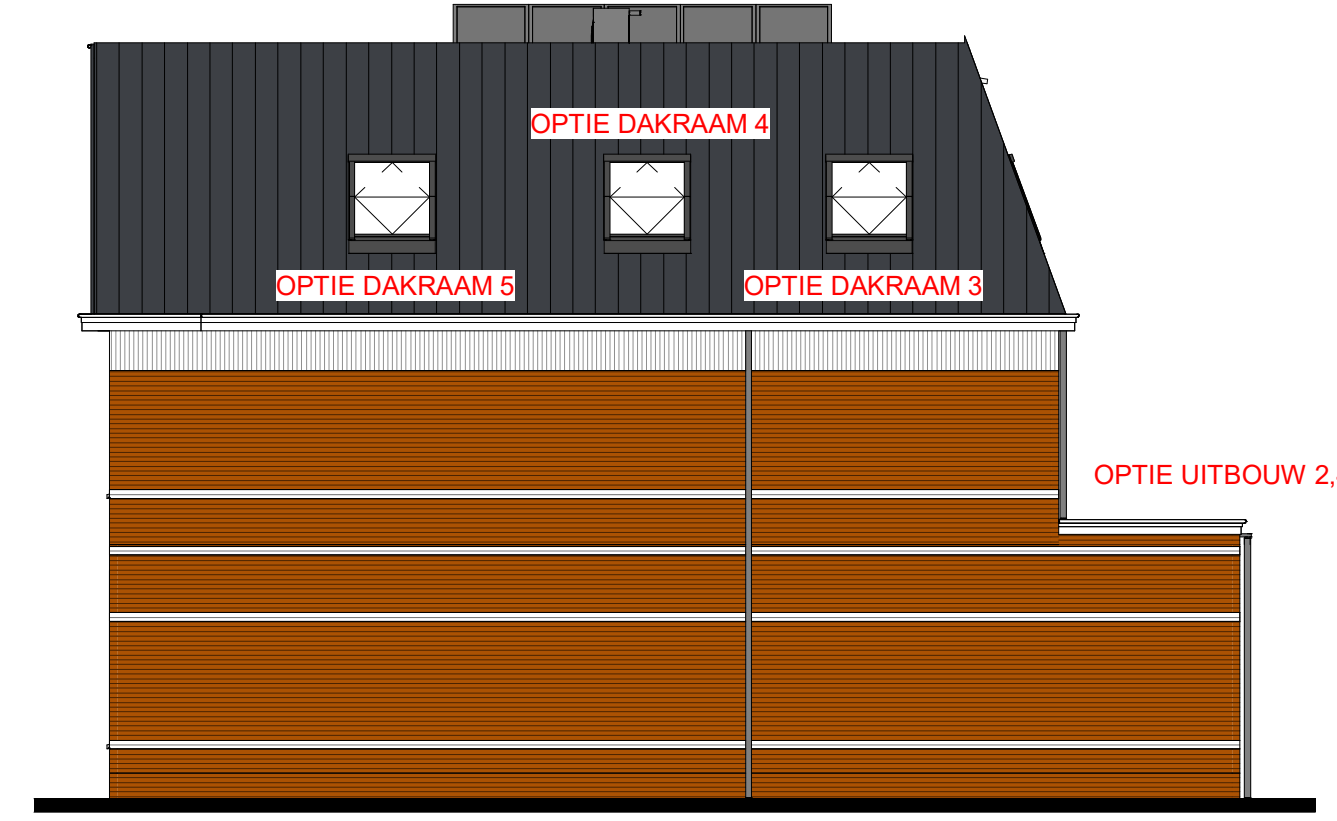


Bouwnummer 22  
type: V7

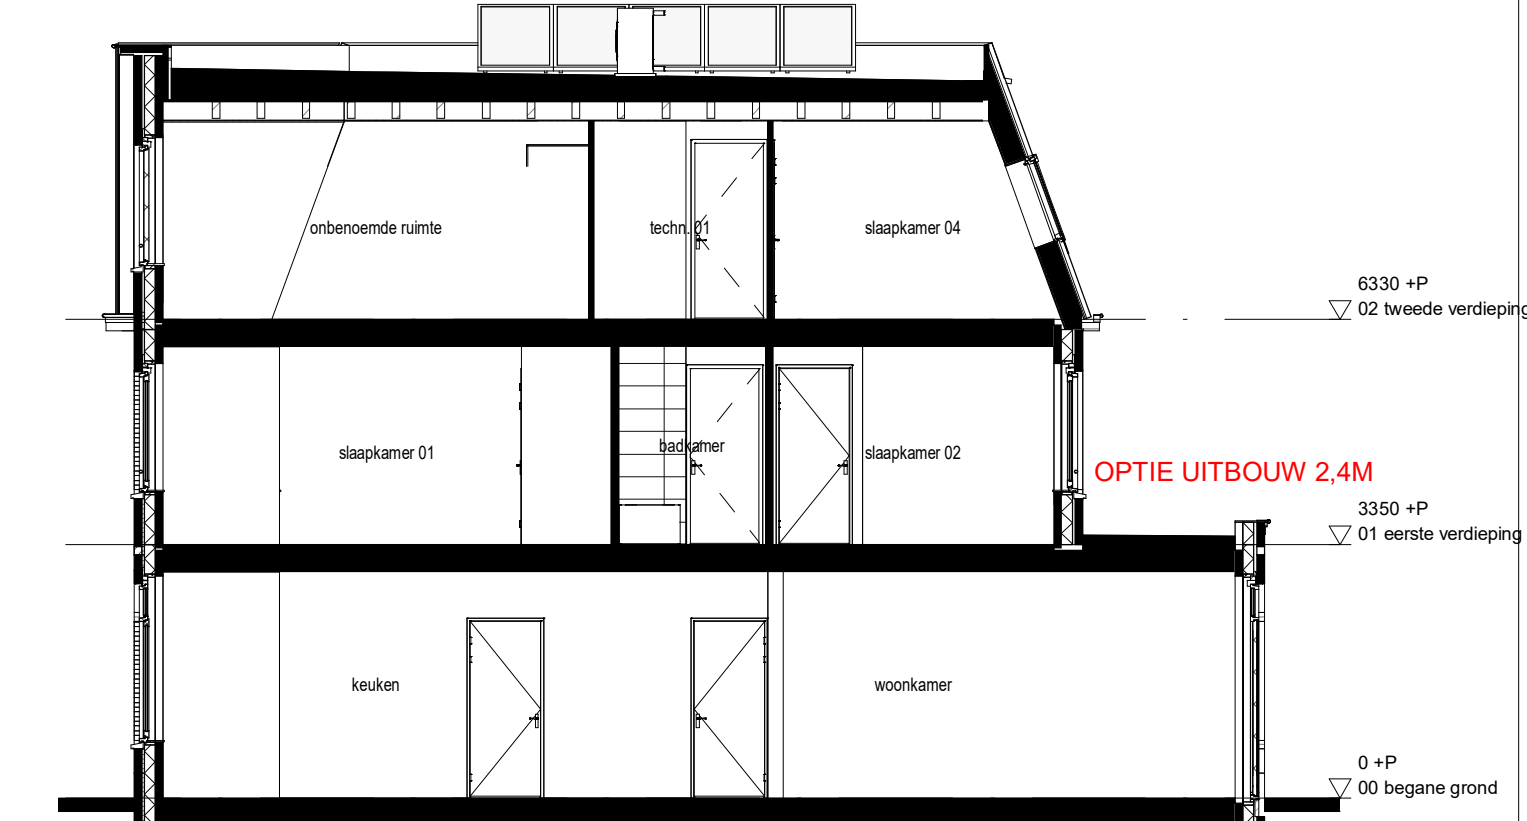

Doorsnede A  
1:100


Bouwnummer 22  
type: V7

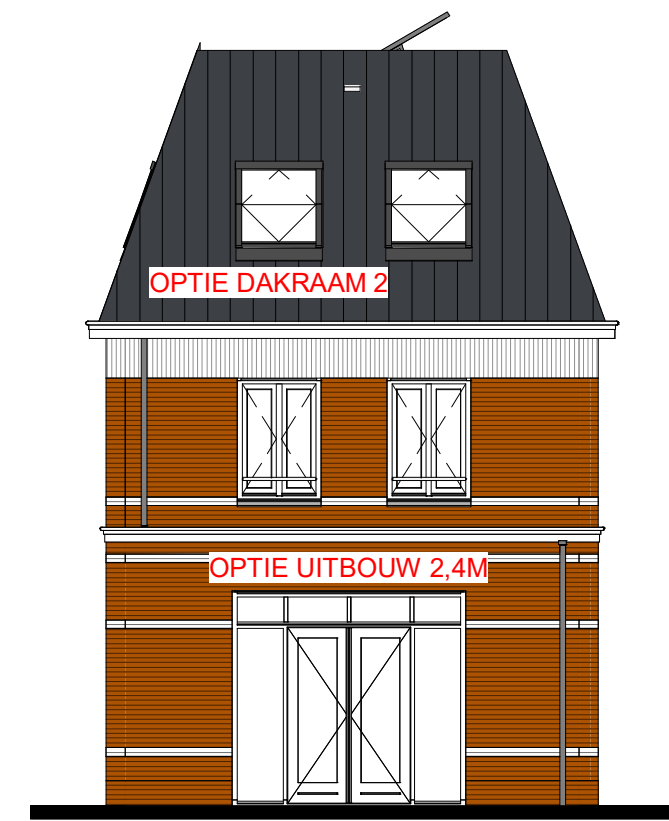

Achtergevel  
1:100


Bouwnummer 22  
type: V7

Linkerzijgevel  
1:100

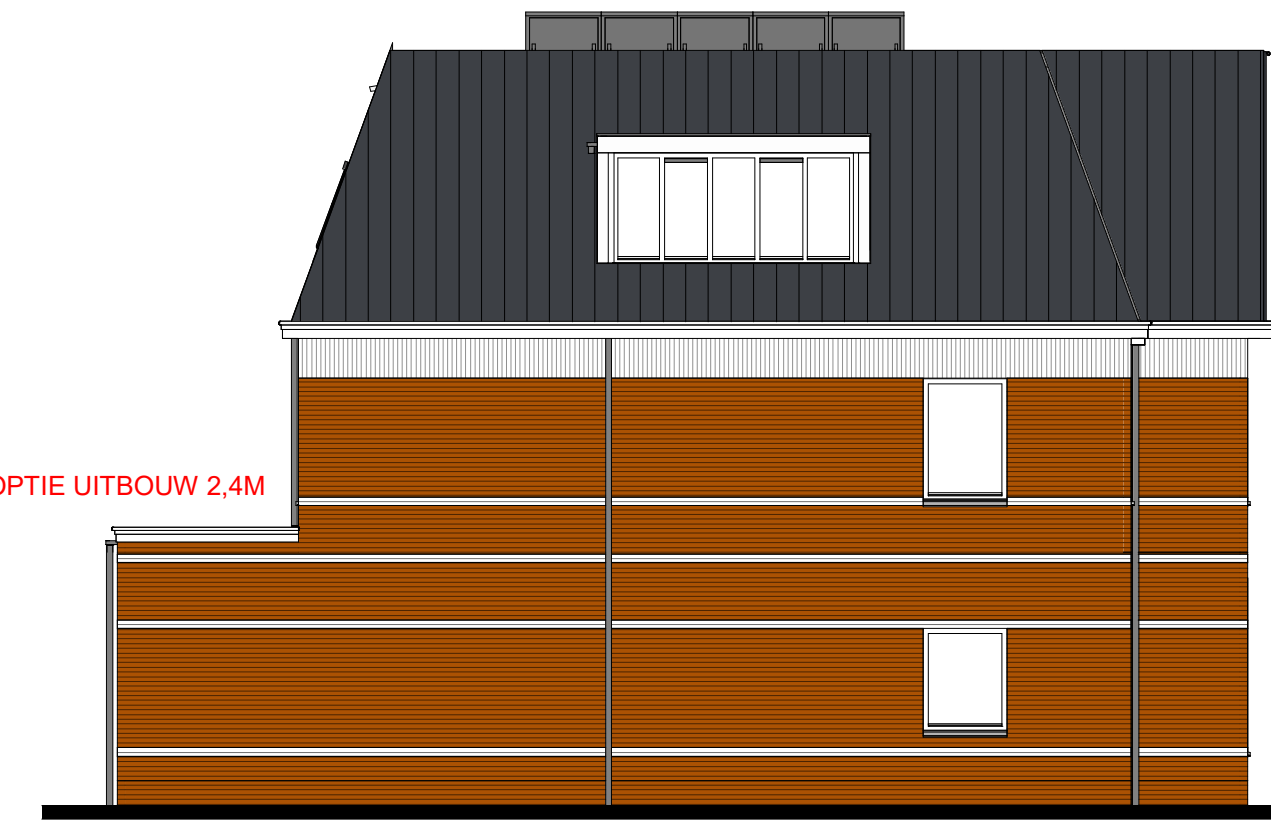


Bouwnummer 22  
type: V7

Doorsnede B  
1:100

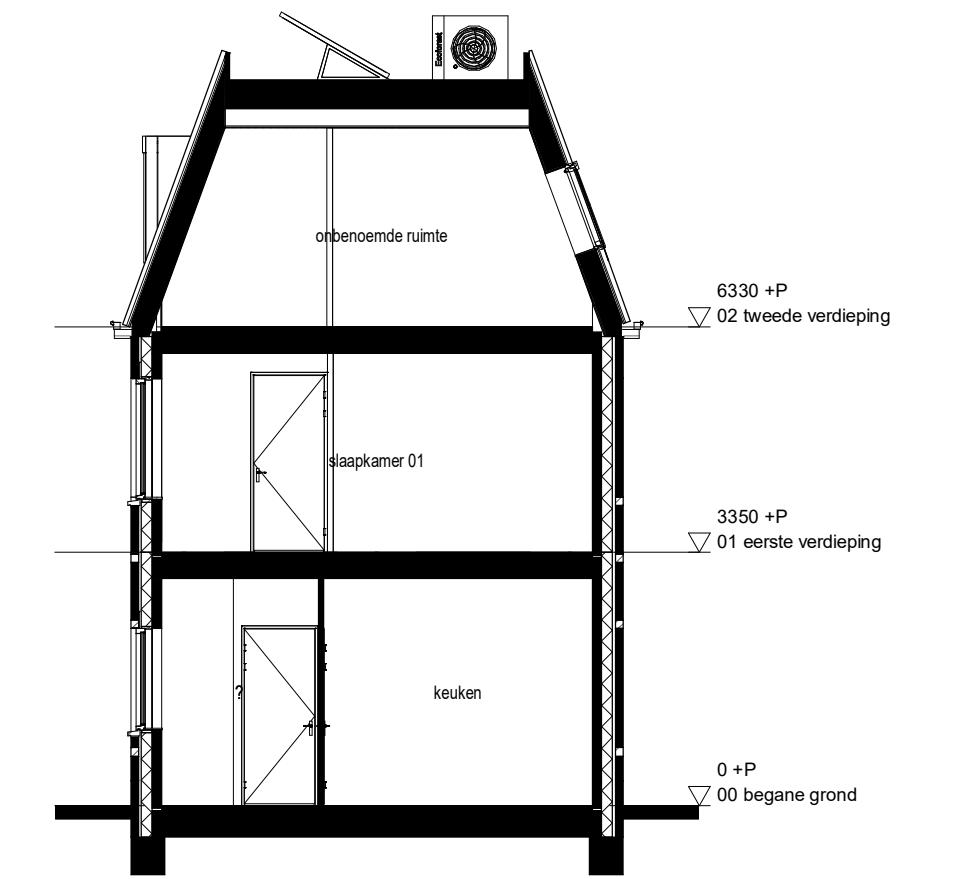


Bouwnummer 22  
type: V7

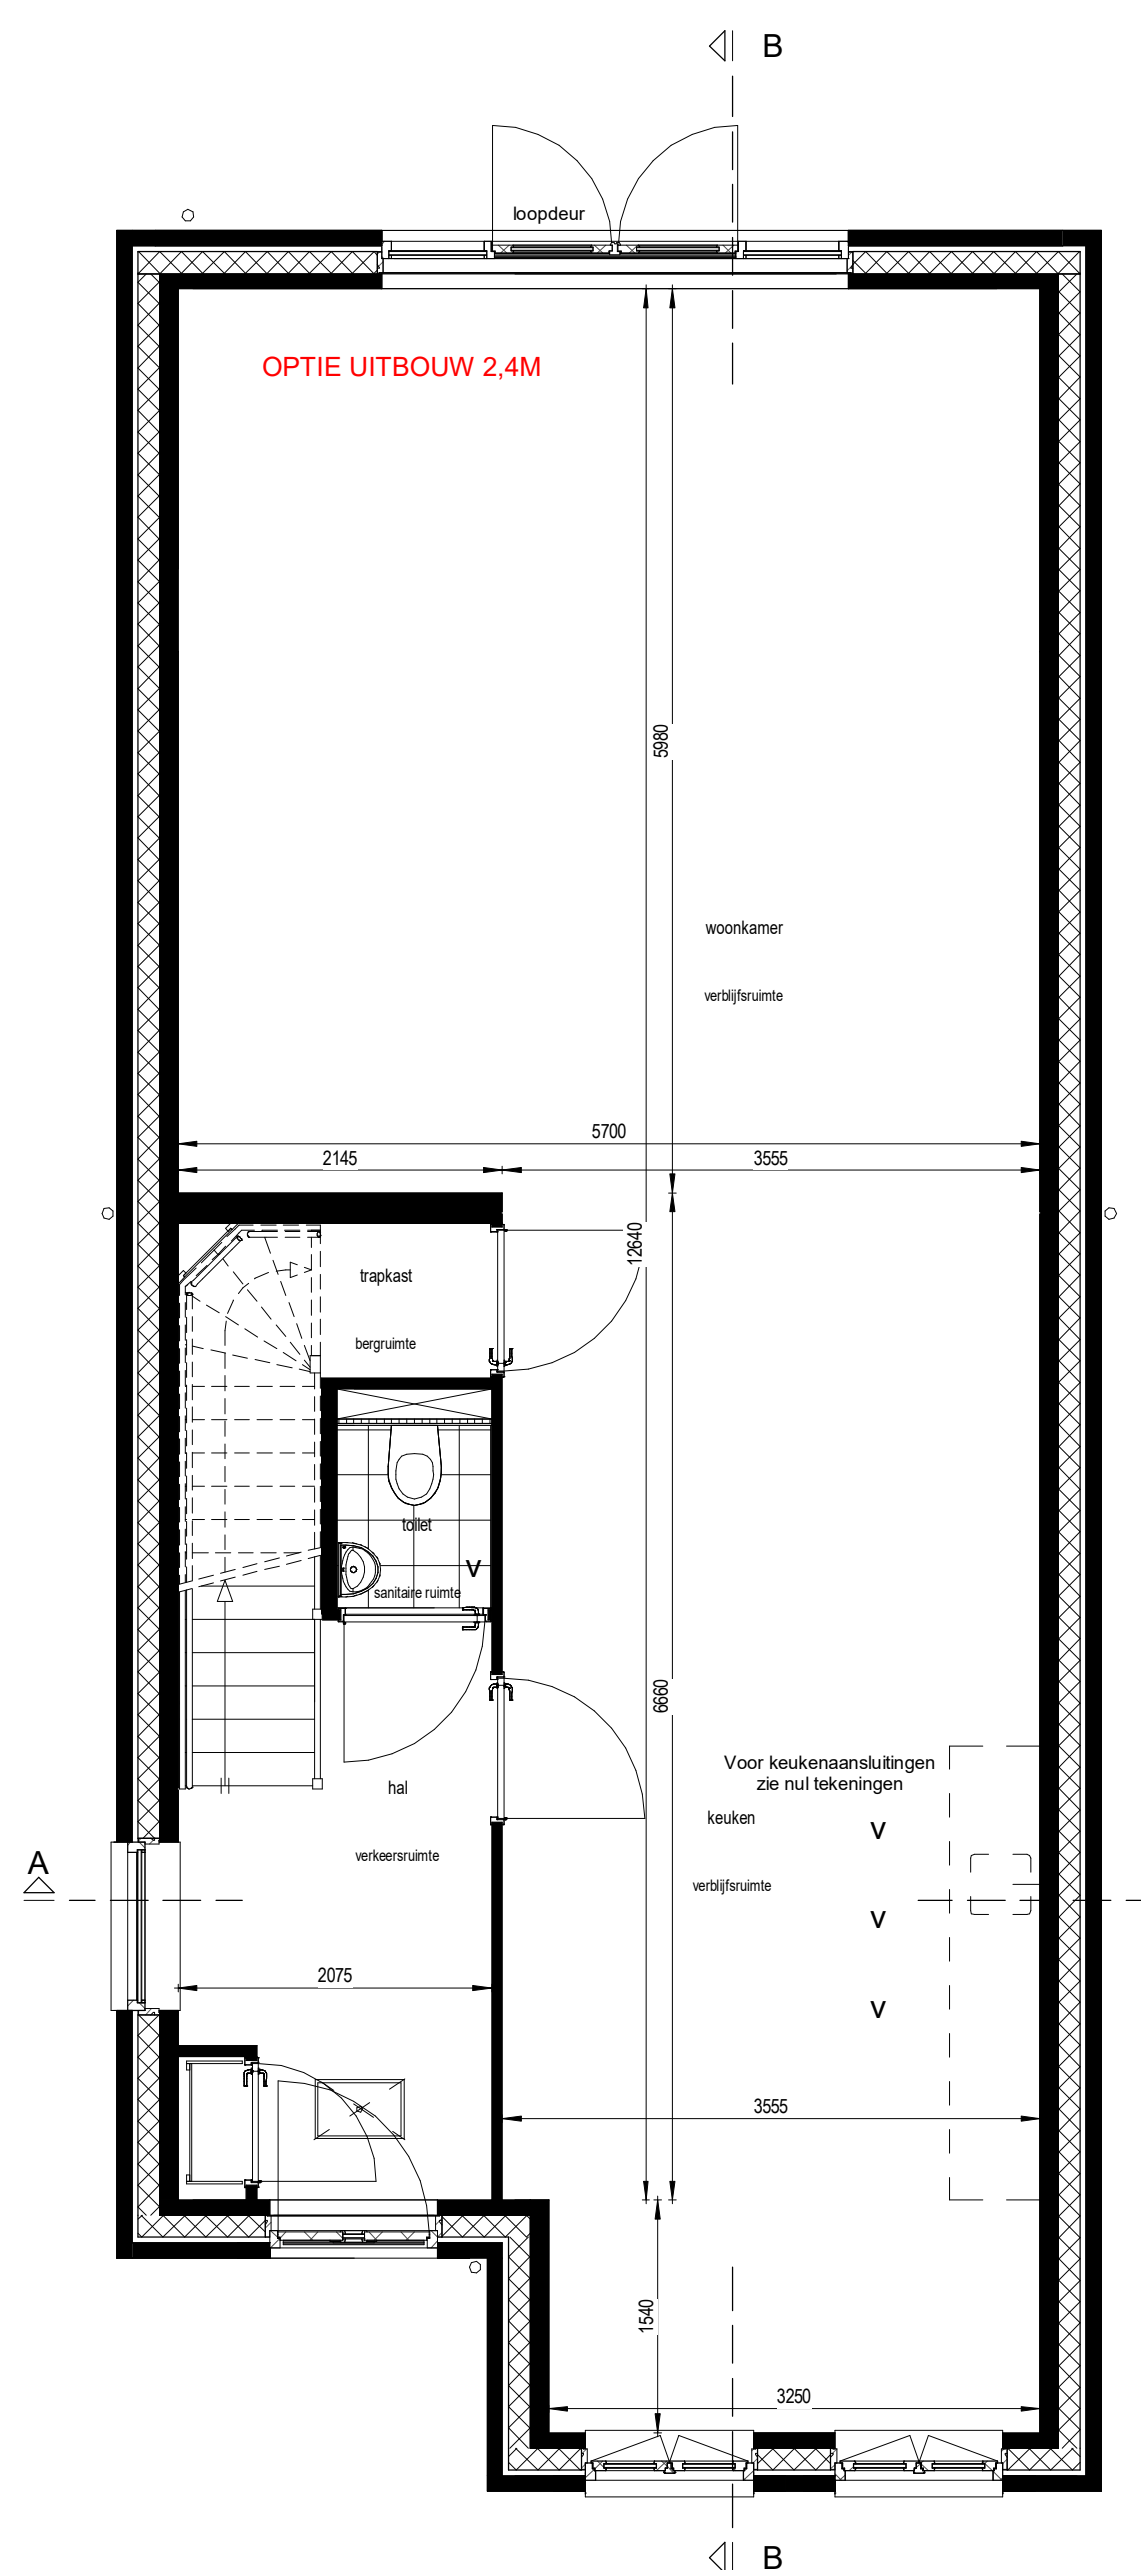

Begane grond  
1:50

Bouwnummer 22  
type: V7

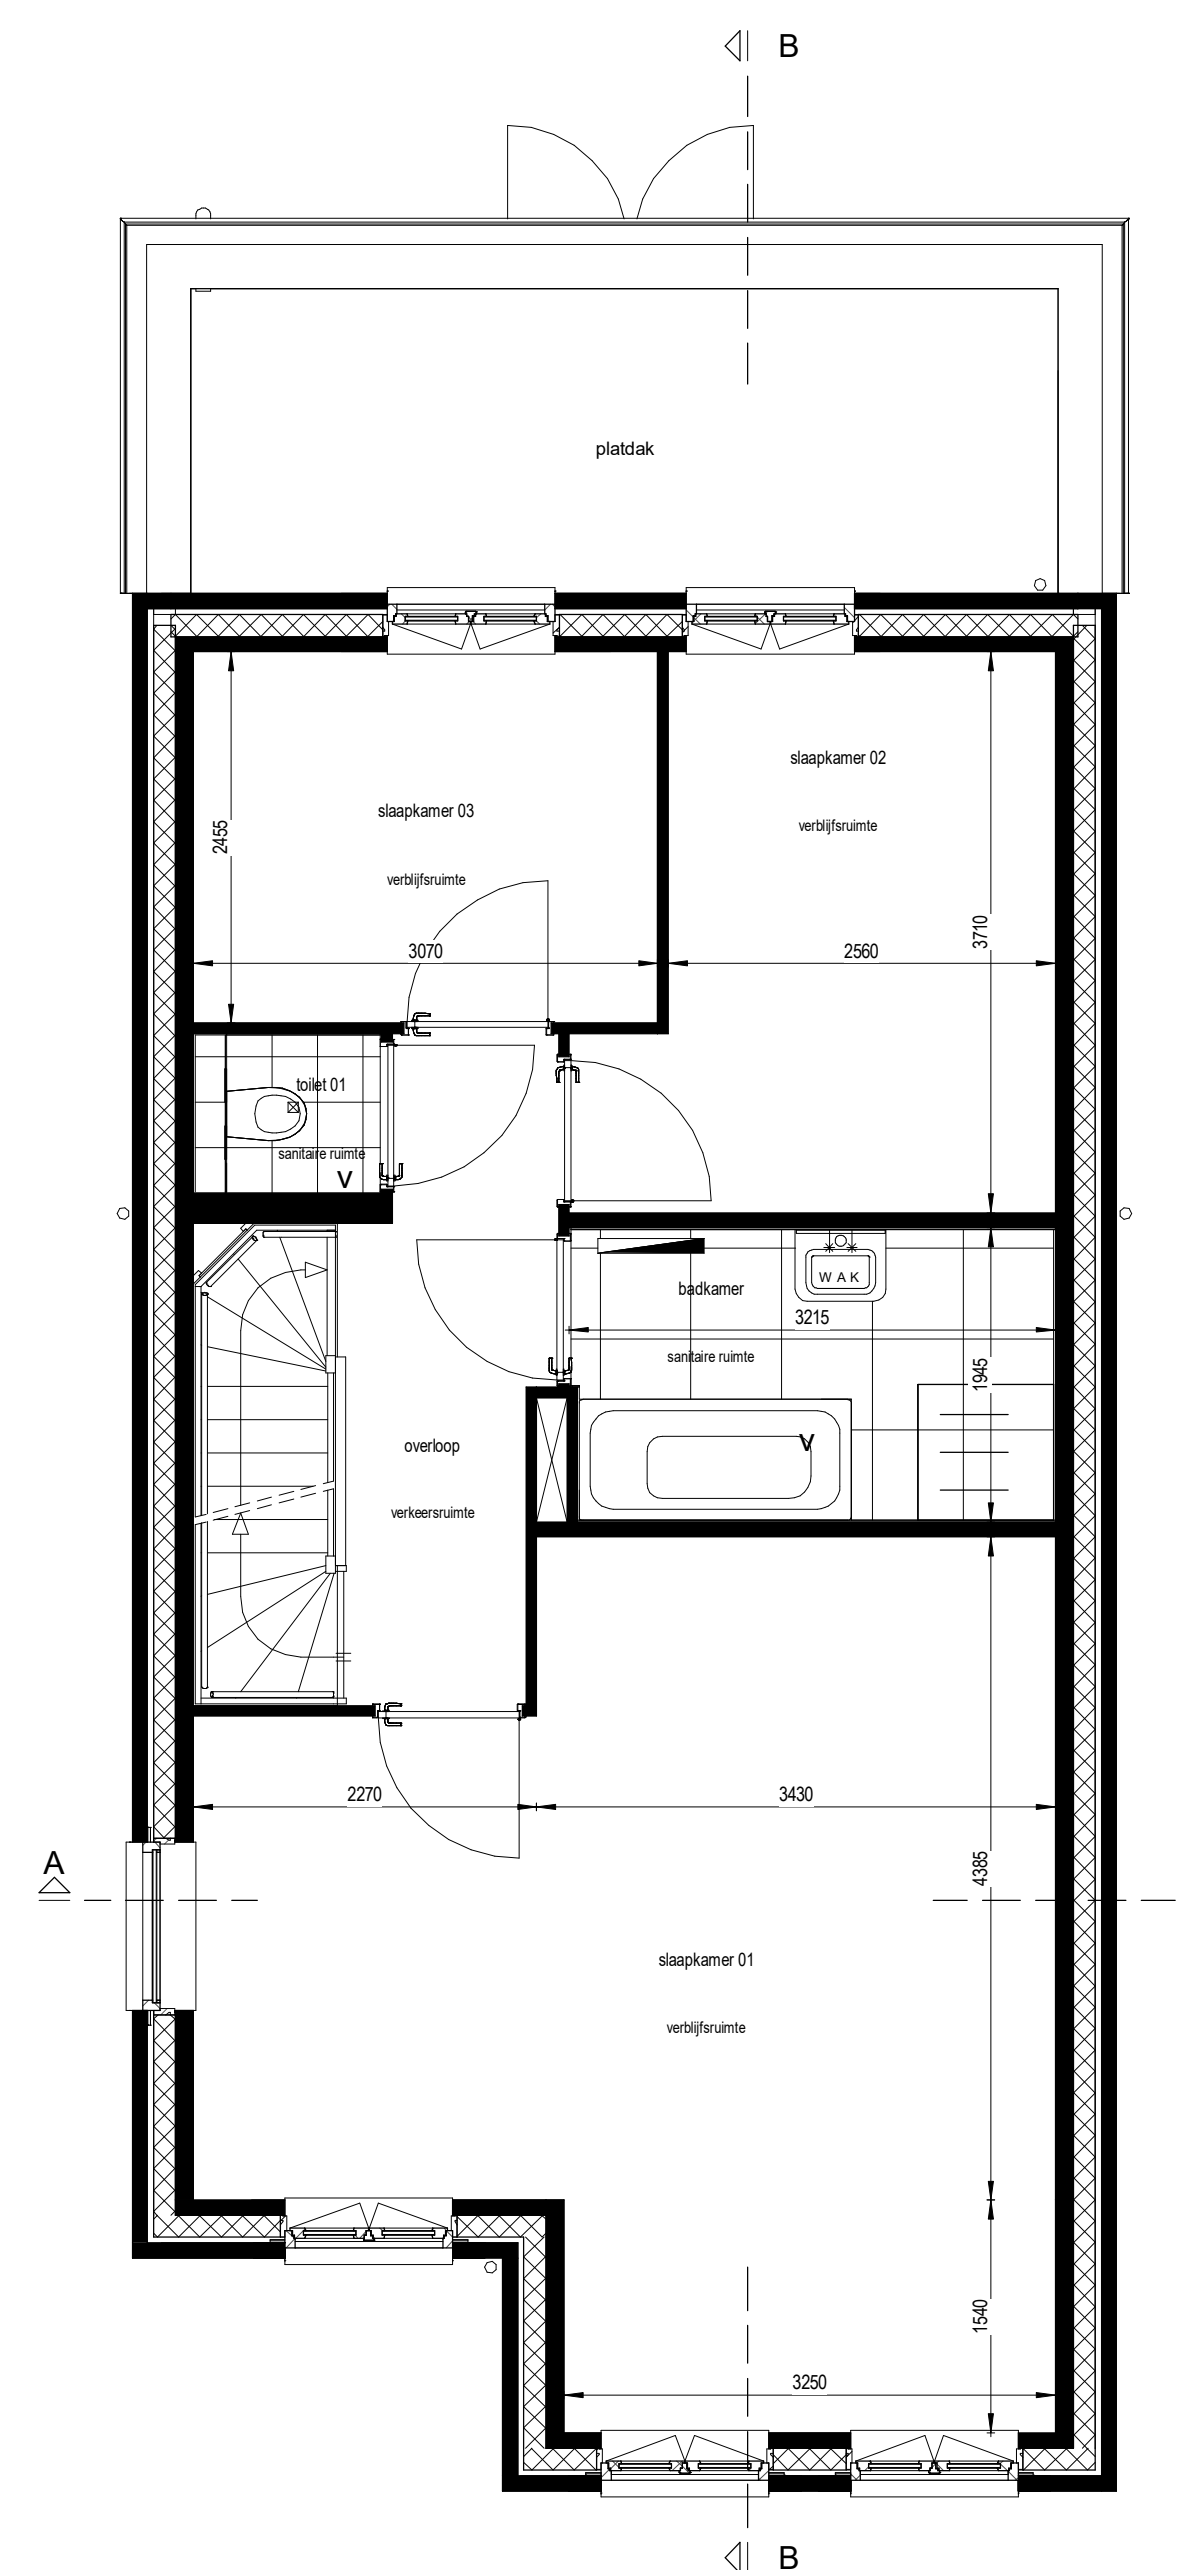

1e Verdieping  
1:50

Bouwnummer 22  
type: V7

**RENVOOI**

• Plafondlichtpunt	Warmtepomp
• Schakelaar enkel	Opstelplaats wasmachine
• Schakelaar dubbel	Opstelplaats wasdroger
• Wisselstroomkabel	Opstelplaats ventilator
• Kruisdradeslede	Opstelplaats ventilator
• Loze leiding onbedraad	Opstelplaats ventilator
• Bedraad aansluitpunt	Opstelplaats ventilator
• Enkele wandcontactdoos geaard	Opstelplaats ventilator
• Dubbele wandcontactdoos geaard	Opstelplaats ventilator
• Rookmelder	Opstelplaats ventilator
• Deurbel	Opstelplaats ventilator
• Meterkast	Opstelplaats ventilator
• Honekwaalafvoer	Opstelplaats ventilator

\* Positie PV panelen indicatief.

**Woningtype:**  
Code: V7

**Onderwerp:** Plattegronden, doorsnedes & gevelaanzichten

**Project:** Park Warande Vroondaal

**Schaal:** 1:50-1:100

**Datum:** 02-10-2019

**Architect:** Marc Prozman architecten

**01.07.O.L.01**