

2e Verdieping  
1:50

Bouwnummer 05  
type: V7




Voorgevel  
1:100

Bouwnummer 05  
type: V7



Rechterzijgevel  
1:100

Bouwnummer 05  
type: V7

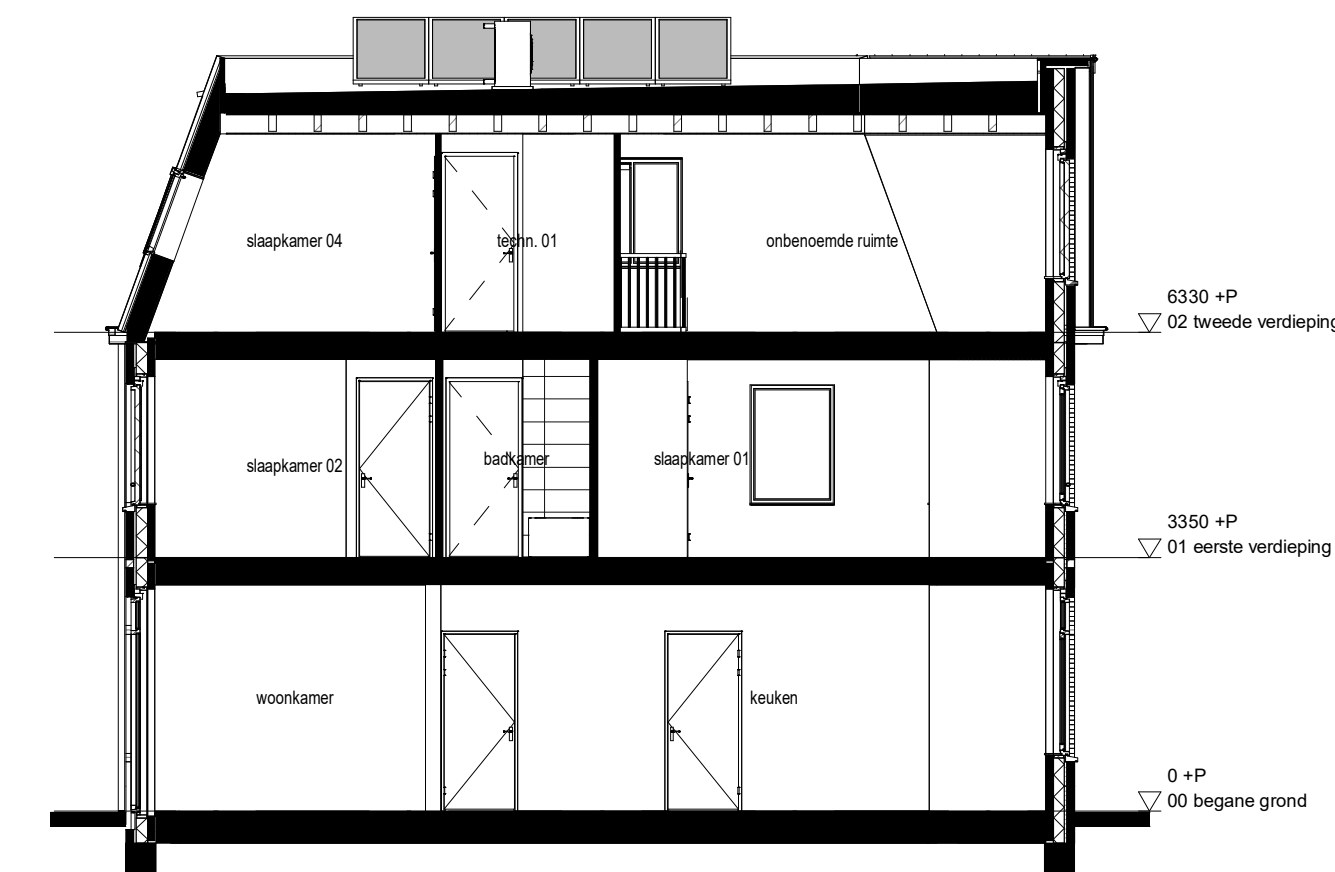


Doorsnede A  
1:100

Bouwnummer 05  
type: V7




Achtergevel  
1:100

Bouwnummer 05  
type: V7

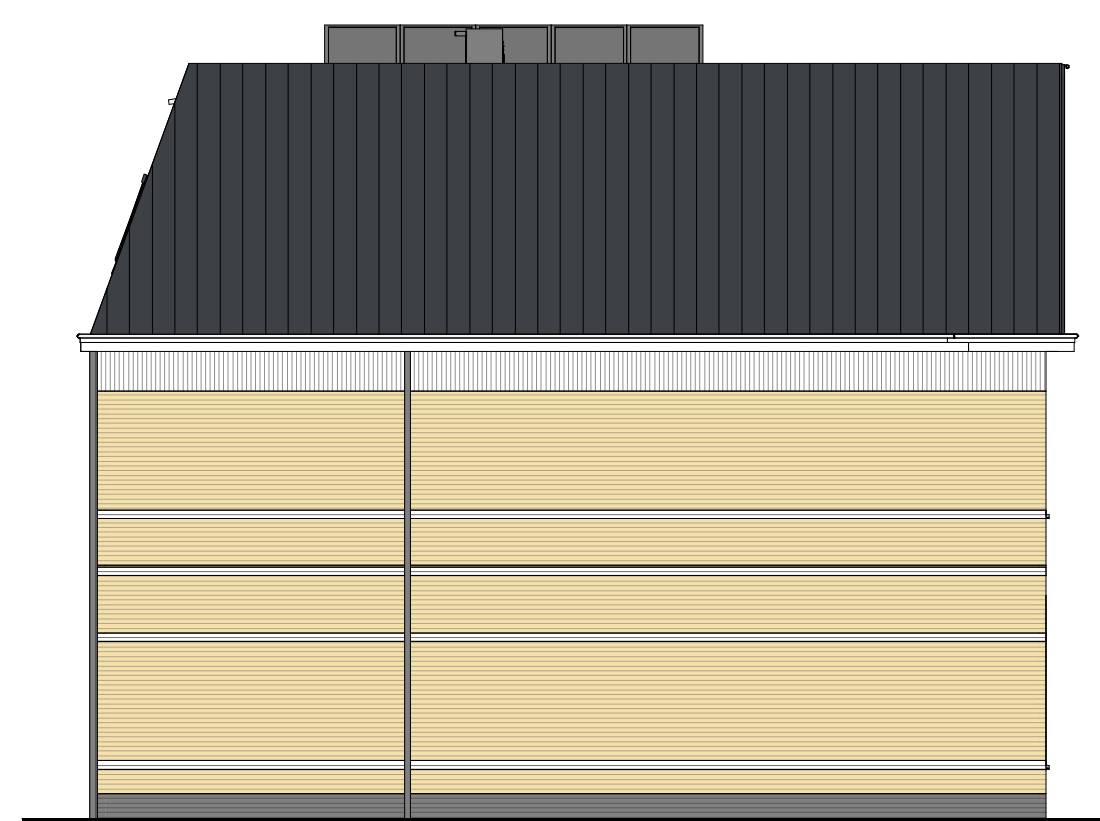


Linkerzijgevel  
1:100

Bouwnummer 05  
type: V7

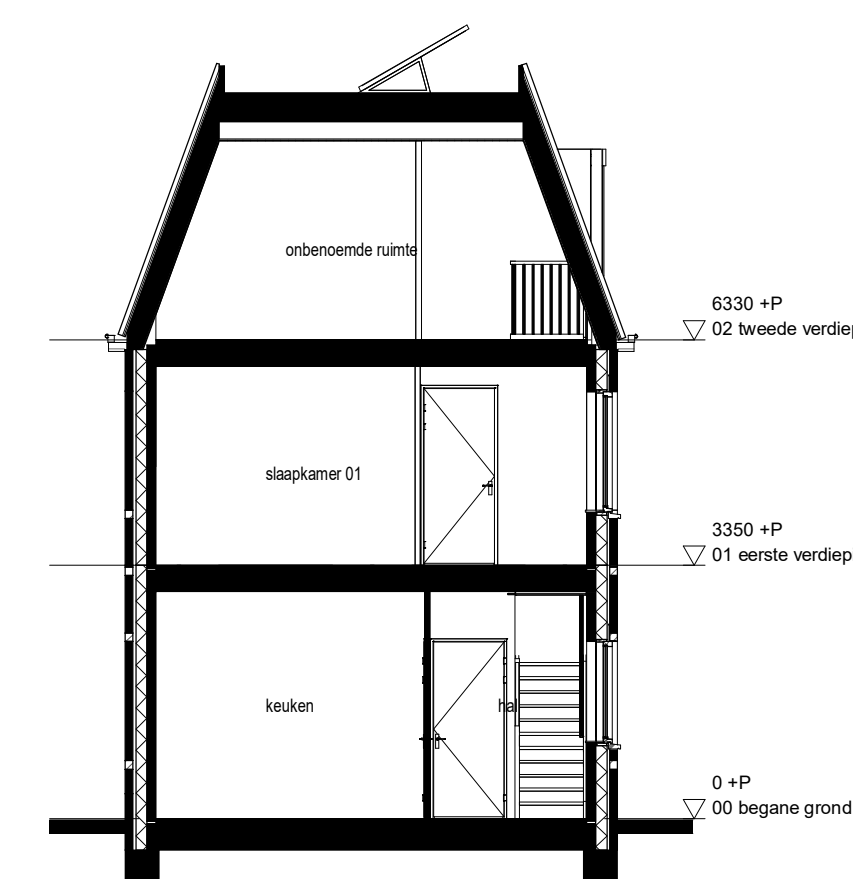


Doorsnede B  
1:100

Bouwnummer 05  
type: V7

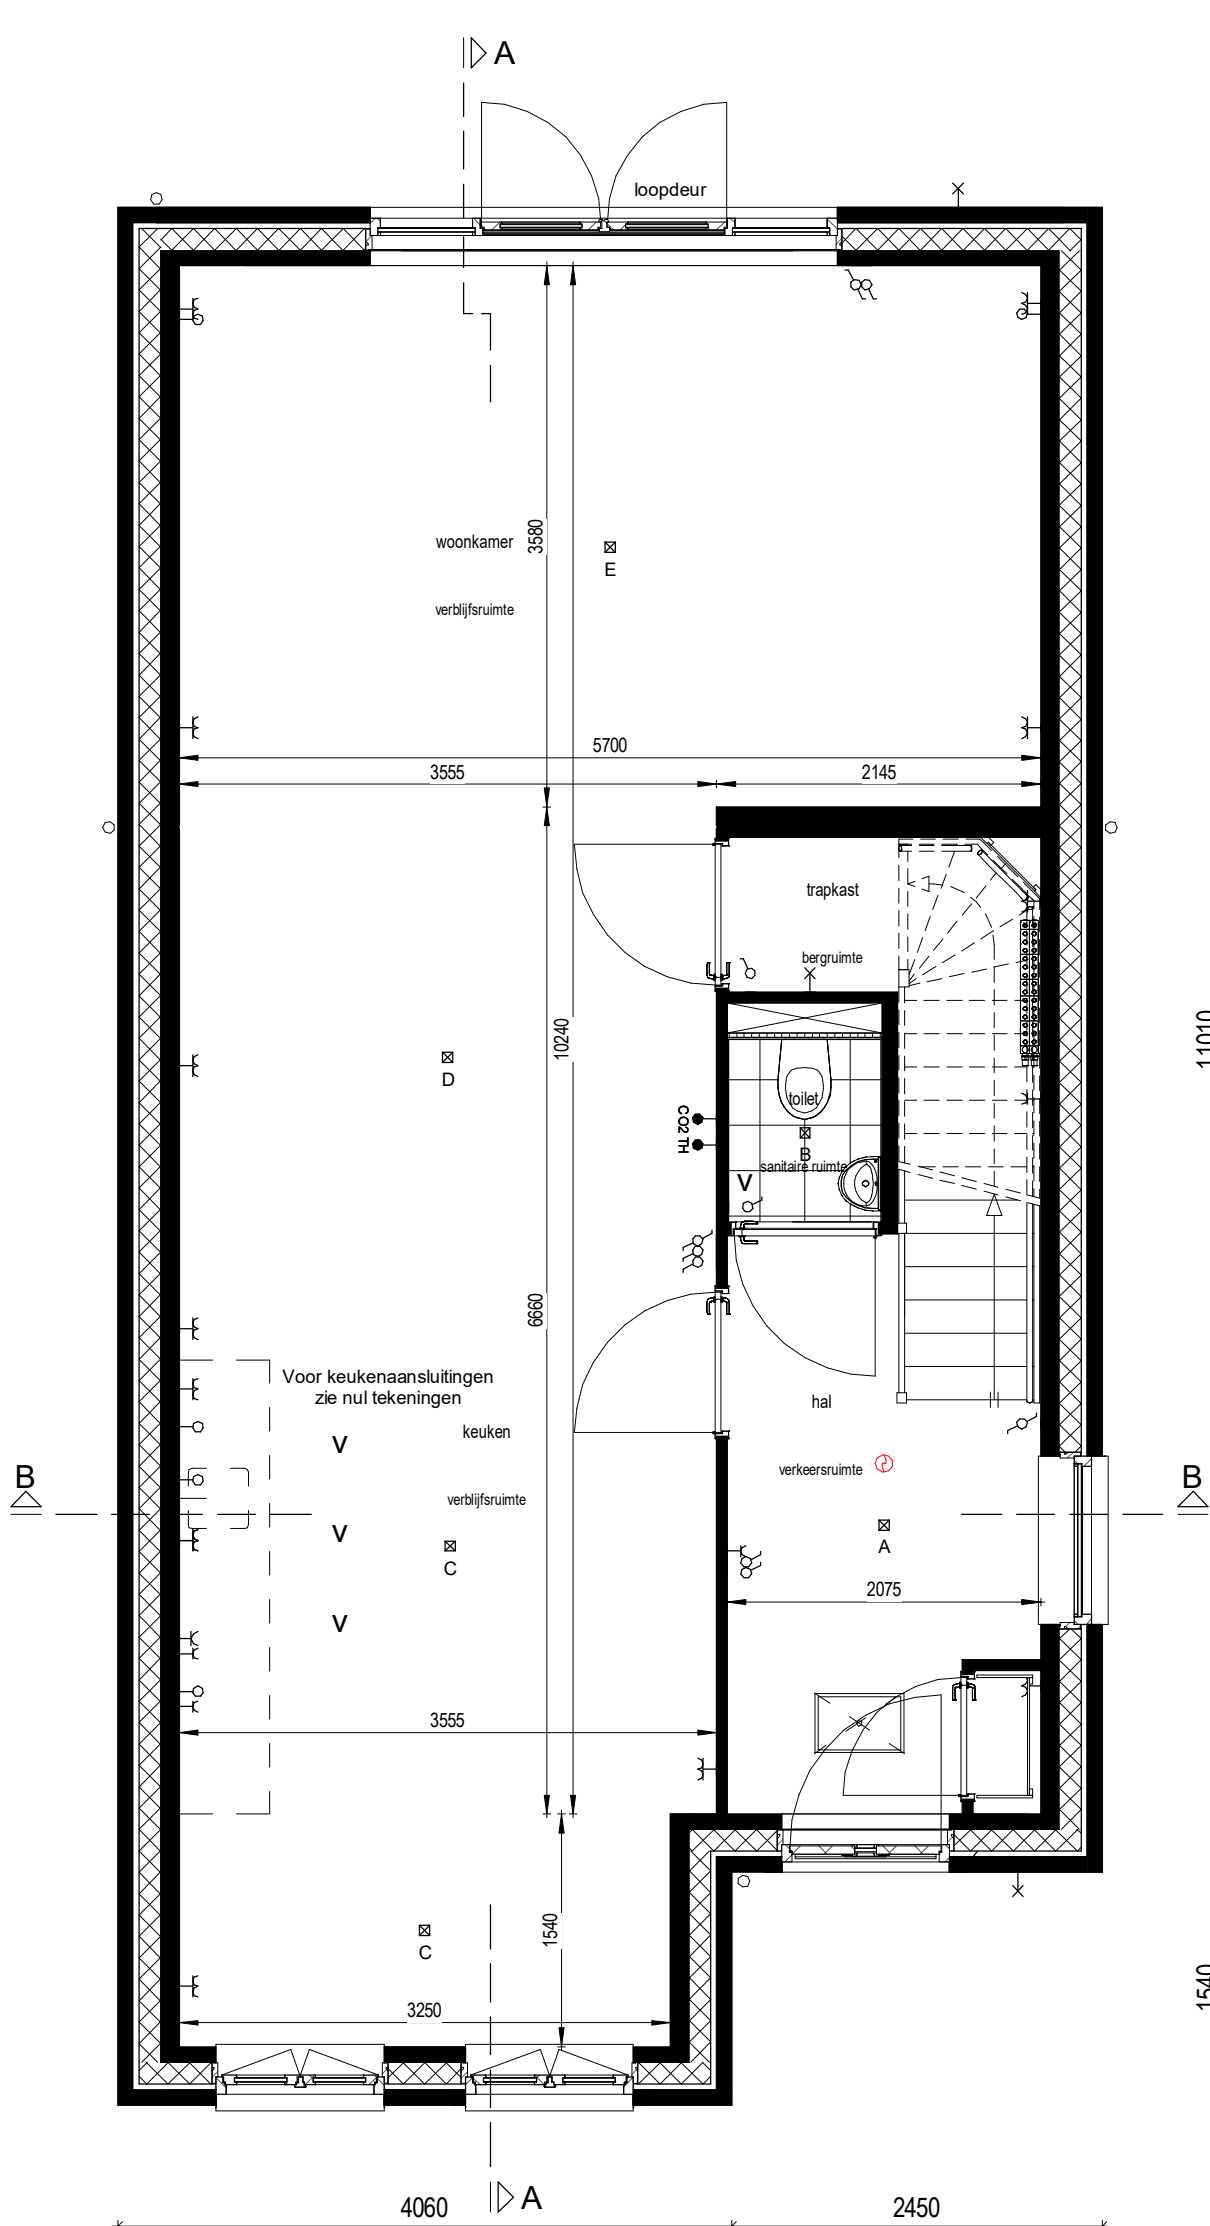

Begane grond  
1:50

Bouwnummer 05  
type: V7

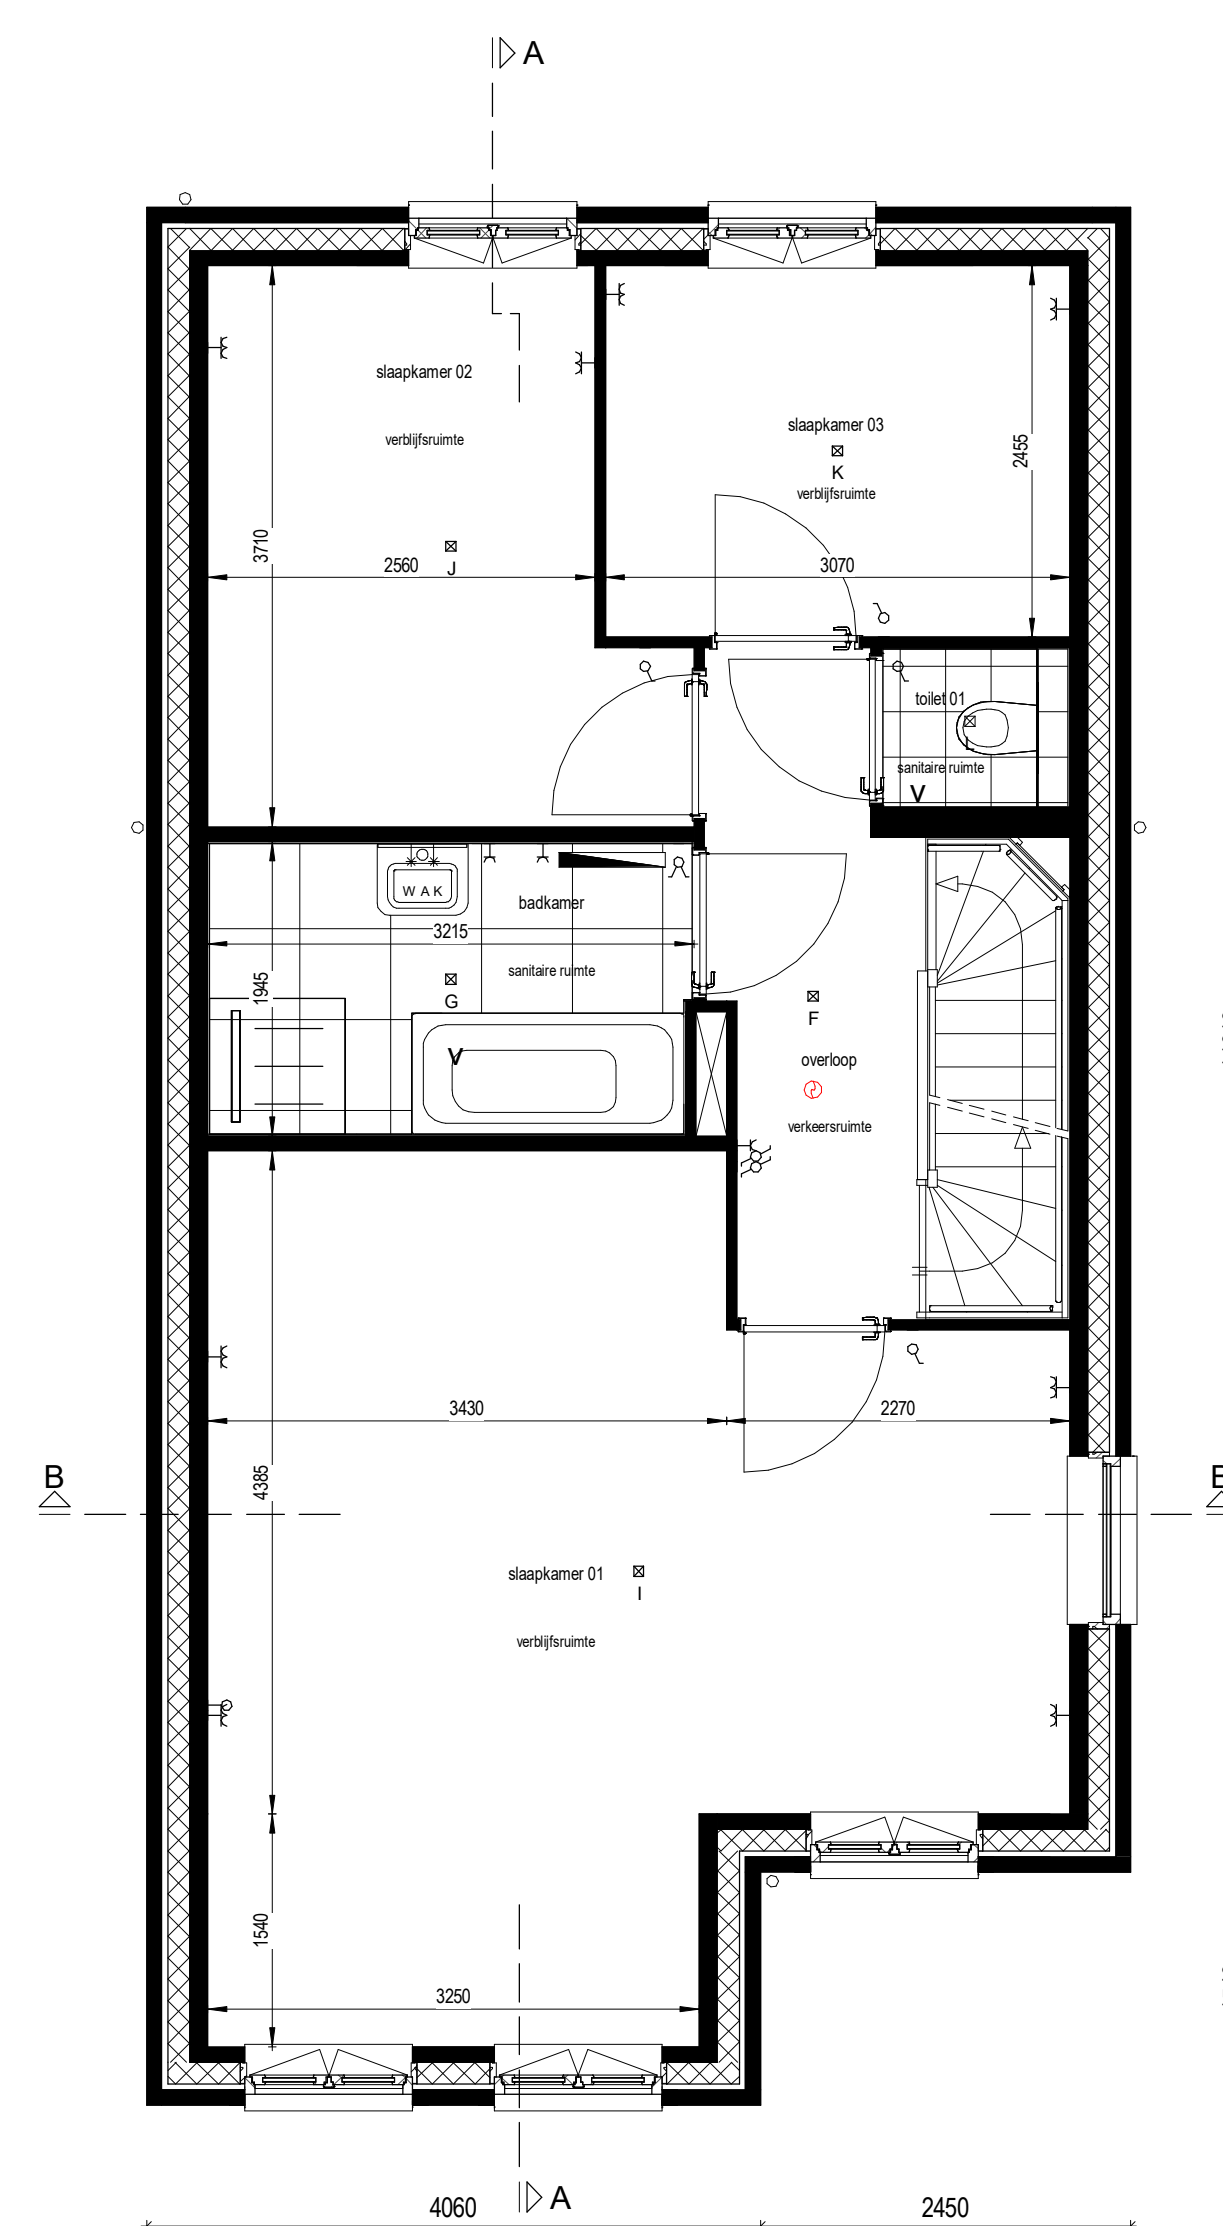

1e Verdieping  
1:50

Bouwnummer 05  
type: V7

**RENVOOI**

- Plafondlichtpunt
- Butterlichtpunt
- Schakelaar enkel
- Schakelaar dubbel
- Wisselchakelaar
- Kruisschakelaar
- Loze leiding onbedraad
- Bedraad aansluitpunt
- Enkele wandcontactdoos geaard
- Dubbele wandcontactdoos geaard
- Rookmelder
- Deurknaaf
- Meterkast
- Hemelwaterafvoer
- Warmtepomp
- Opstelplaats wasmachine
- Opstelplaats wasdroger
- Inspectieklep
- Elektrische radiator
- Mechanische ventilatiebox
- Verdeler
- Opstelplaats installatie

\* Positie PV panelen indicatief.

**Woningtype:**  
Code: V7

**Onderwerp:** Plattegronden, doorsnedes & gevelaanzichten  
**Project:** Park Warande Vroondaal


**Schaal:** 1:50-1:100

**Datum:** 02-10-2019

**Architect:** Marc Prozman architecten

**DANK WARANDE**

**01.07.C.01**

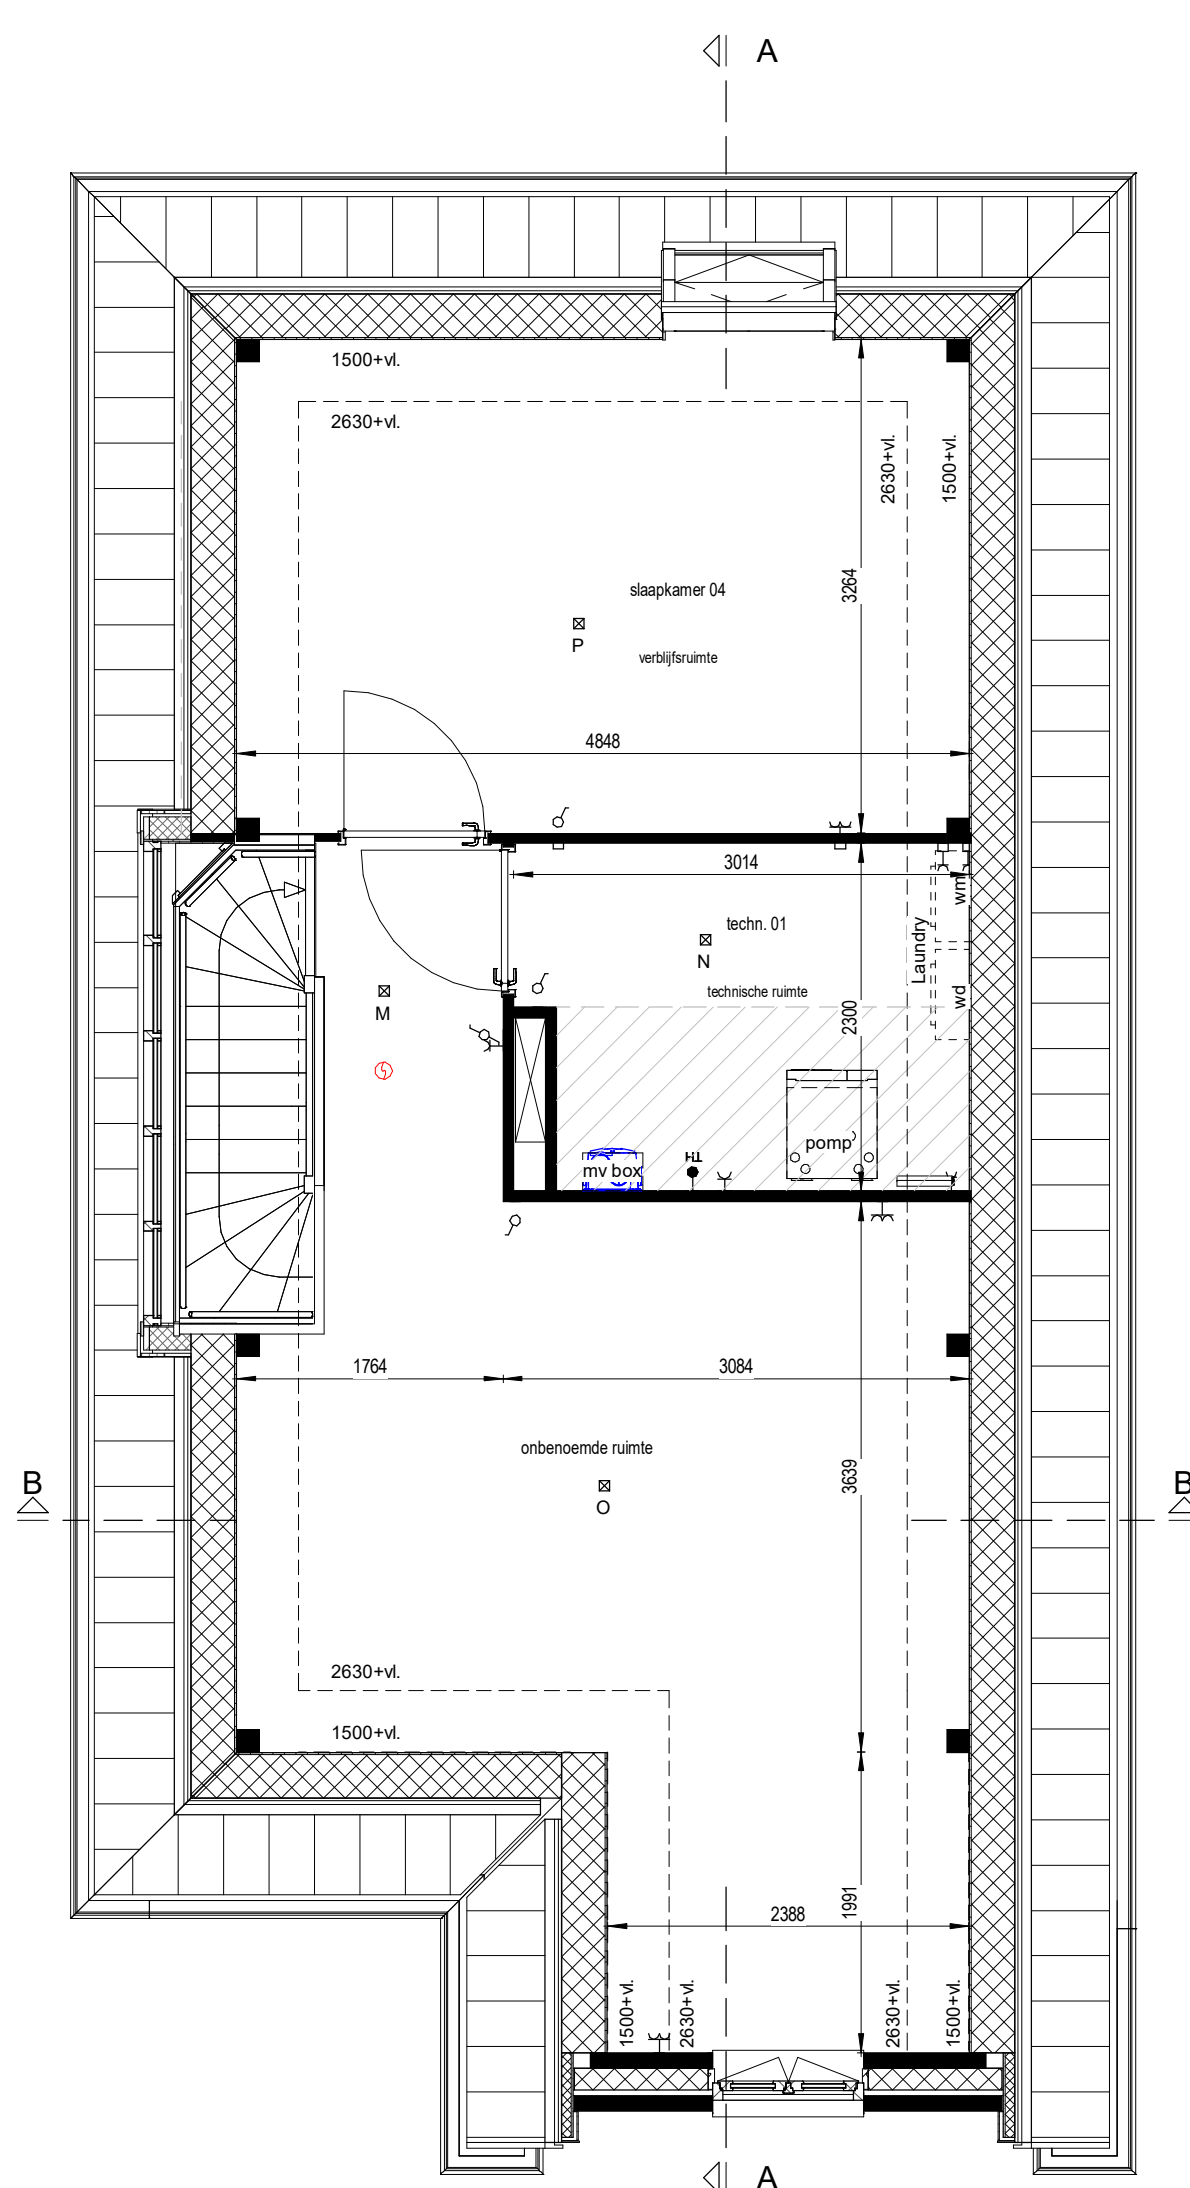

2e Verdieping  
1:50


Bouwnummer 22  
type: V7



Voorgevel  
1:100

Bouwnummer 22  
type: V7

Rechterzijgevel  
1:100

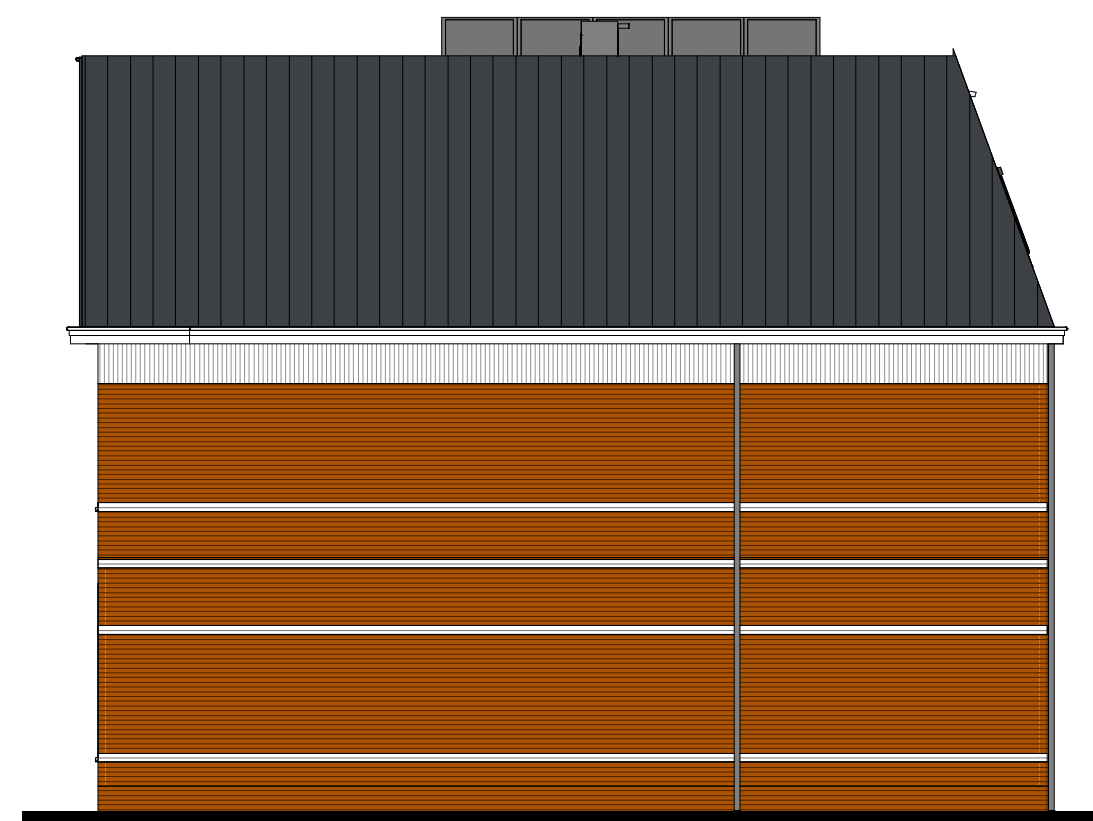


Bouwnummer 22  
type: V7




Achtergevel  
1:100

Bouwnummer 22  
type: V7

Linkerzijgevel  
1:100

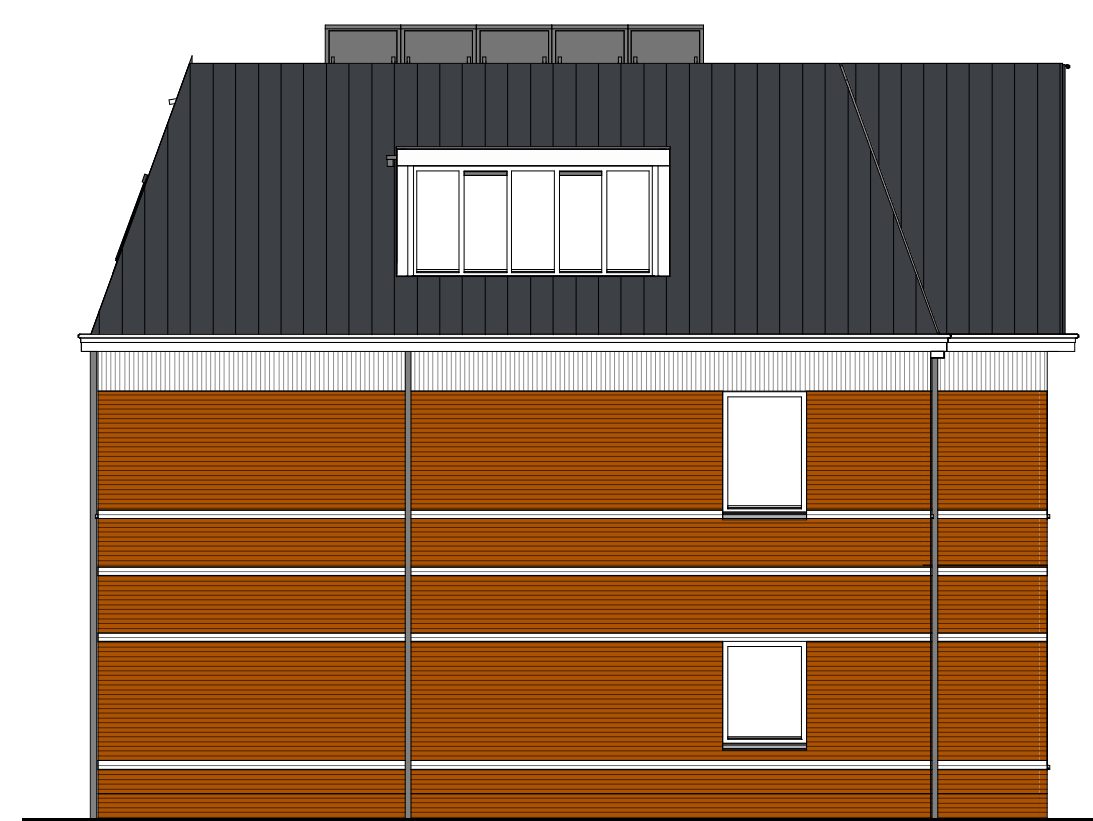


Bouwnummer 22  
type: V7

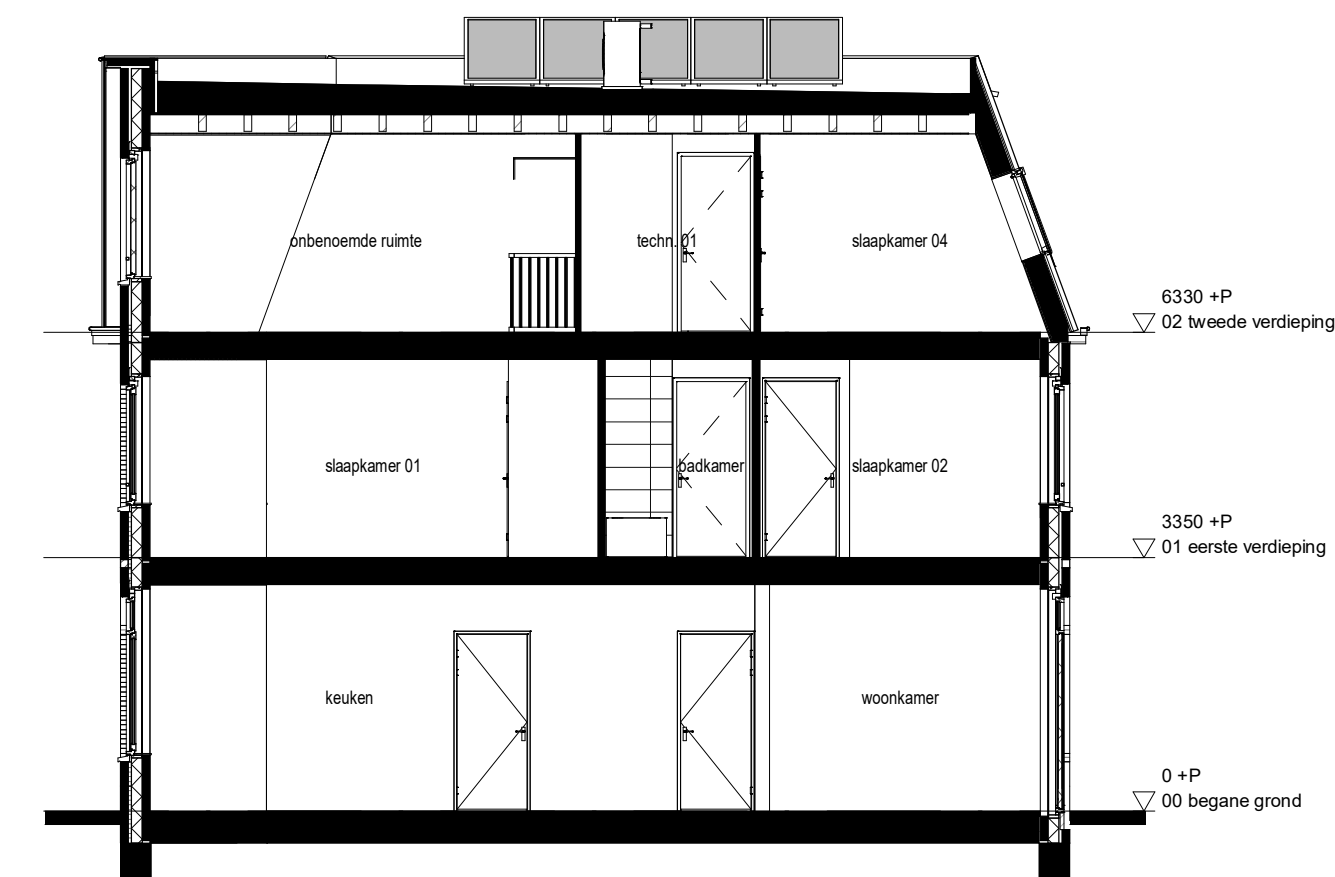


Doorsnede A  
1:100

Bouwnummer 22  
type: V7

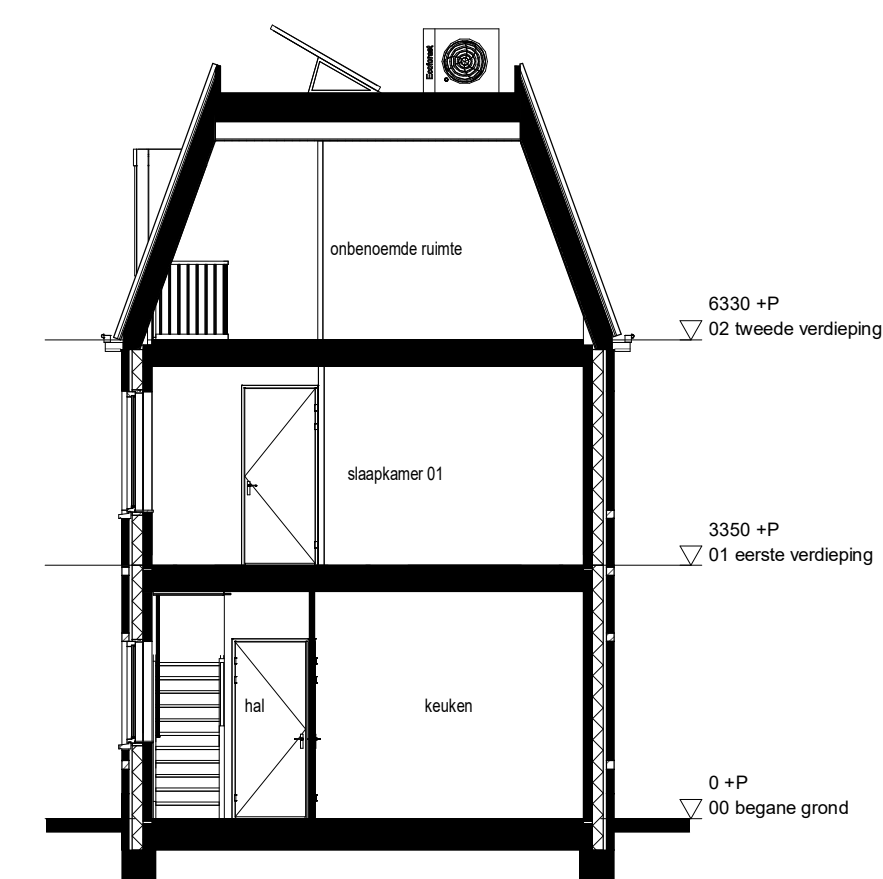


Doorsnede B  
1:100

Bouwnummer 22  
type: V7

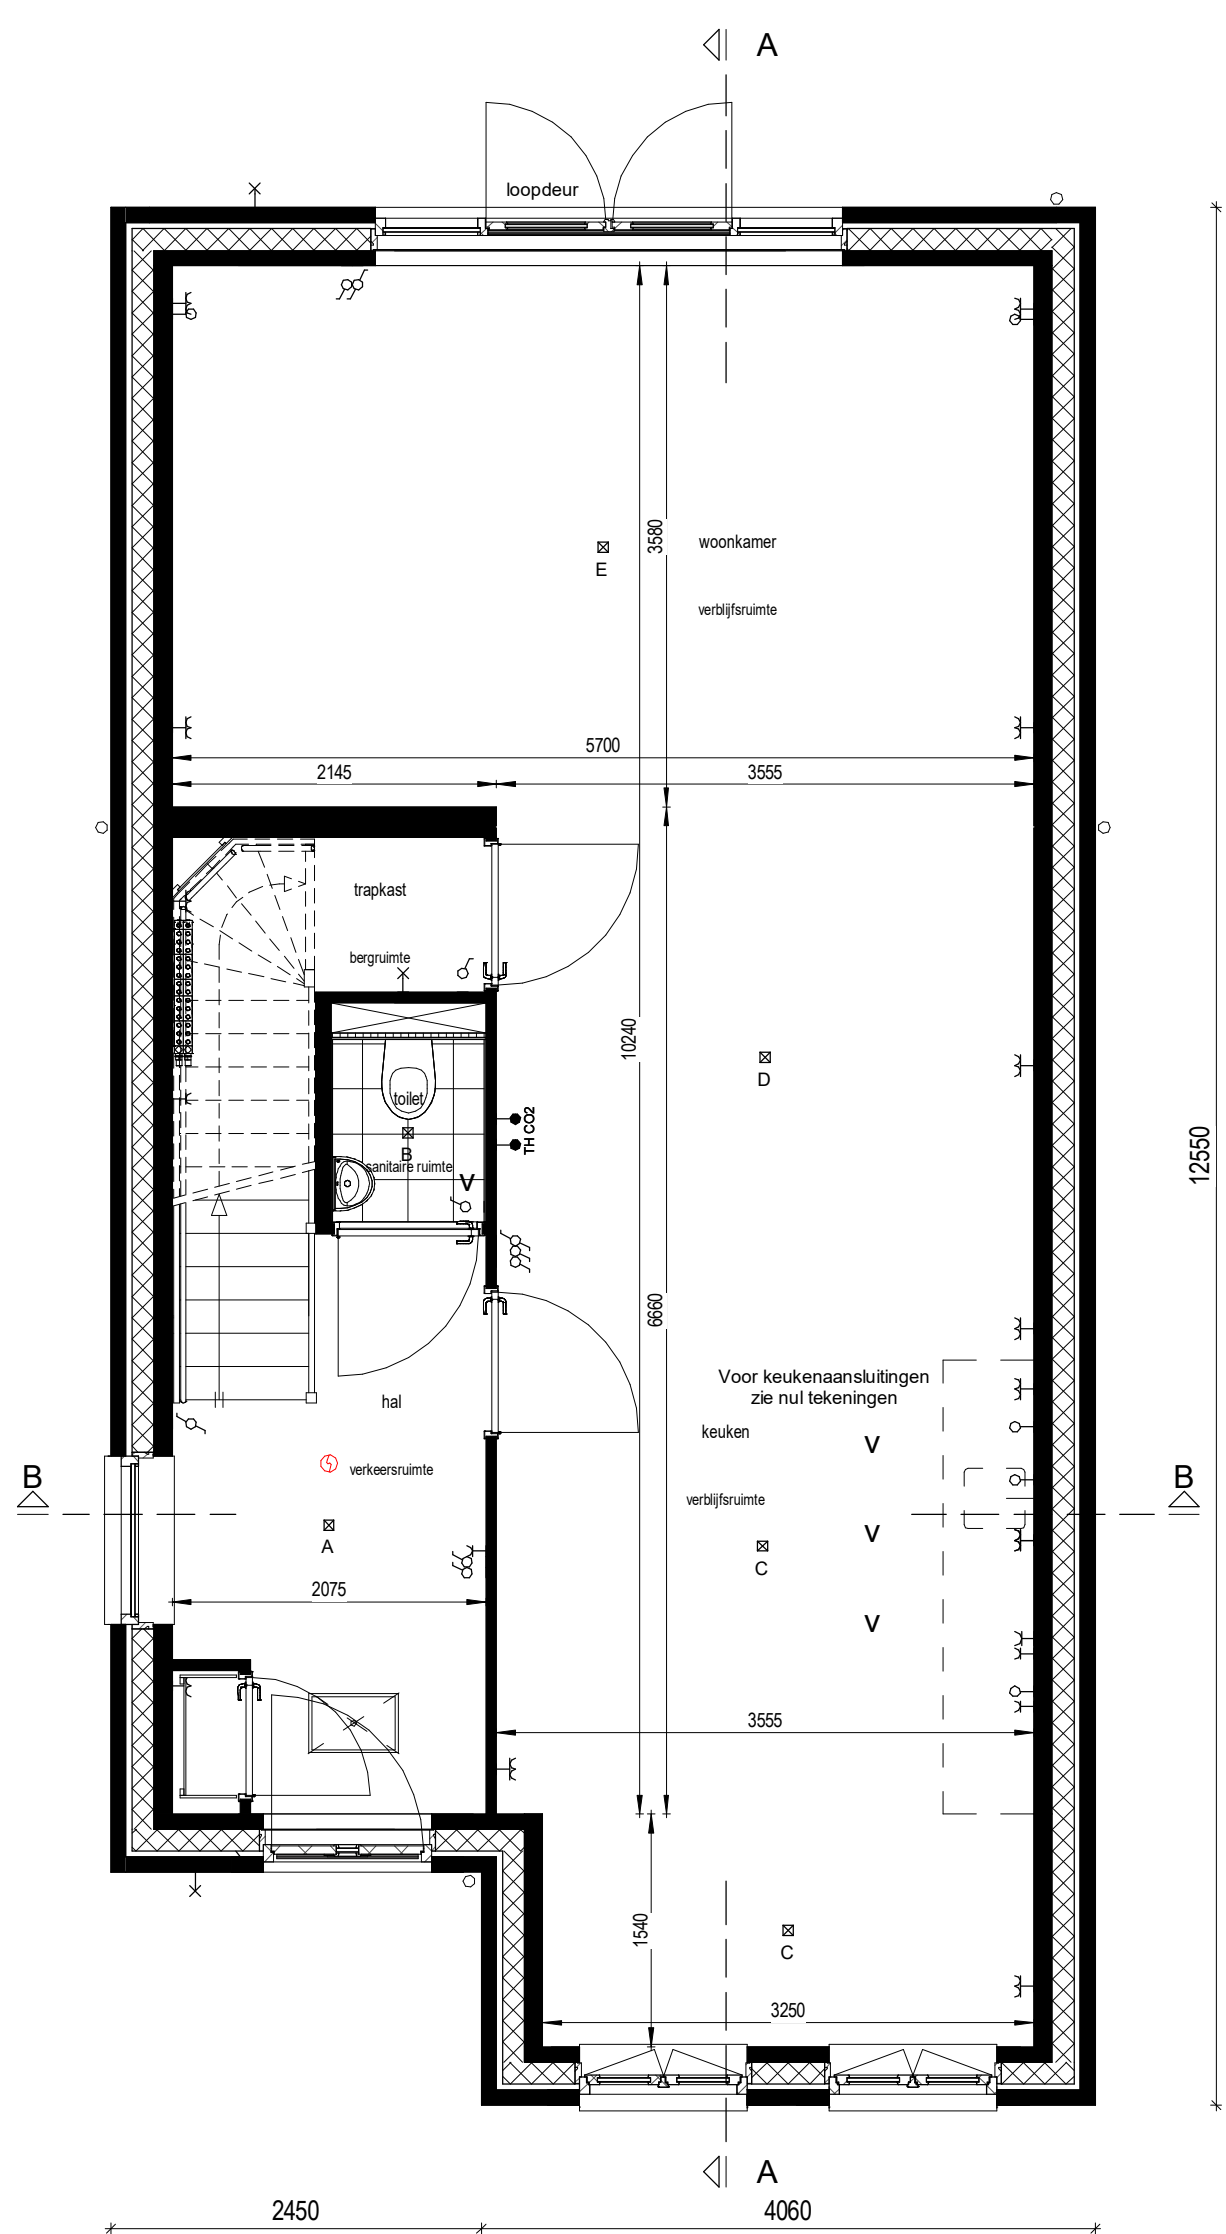

Begane grond  
1:50

Bouwnummer 22  
type: V7

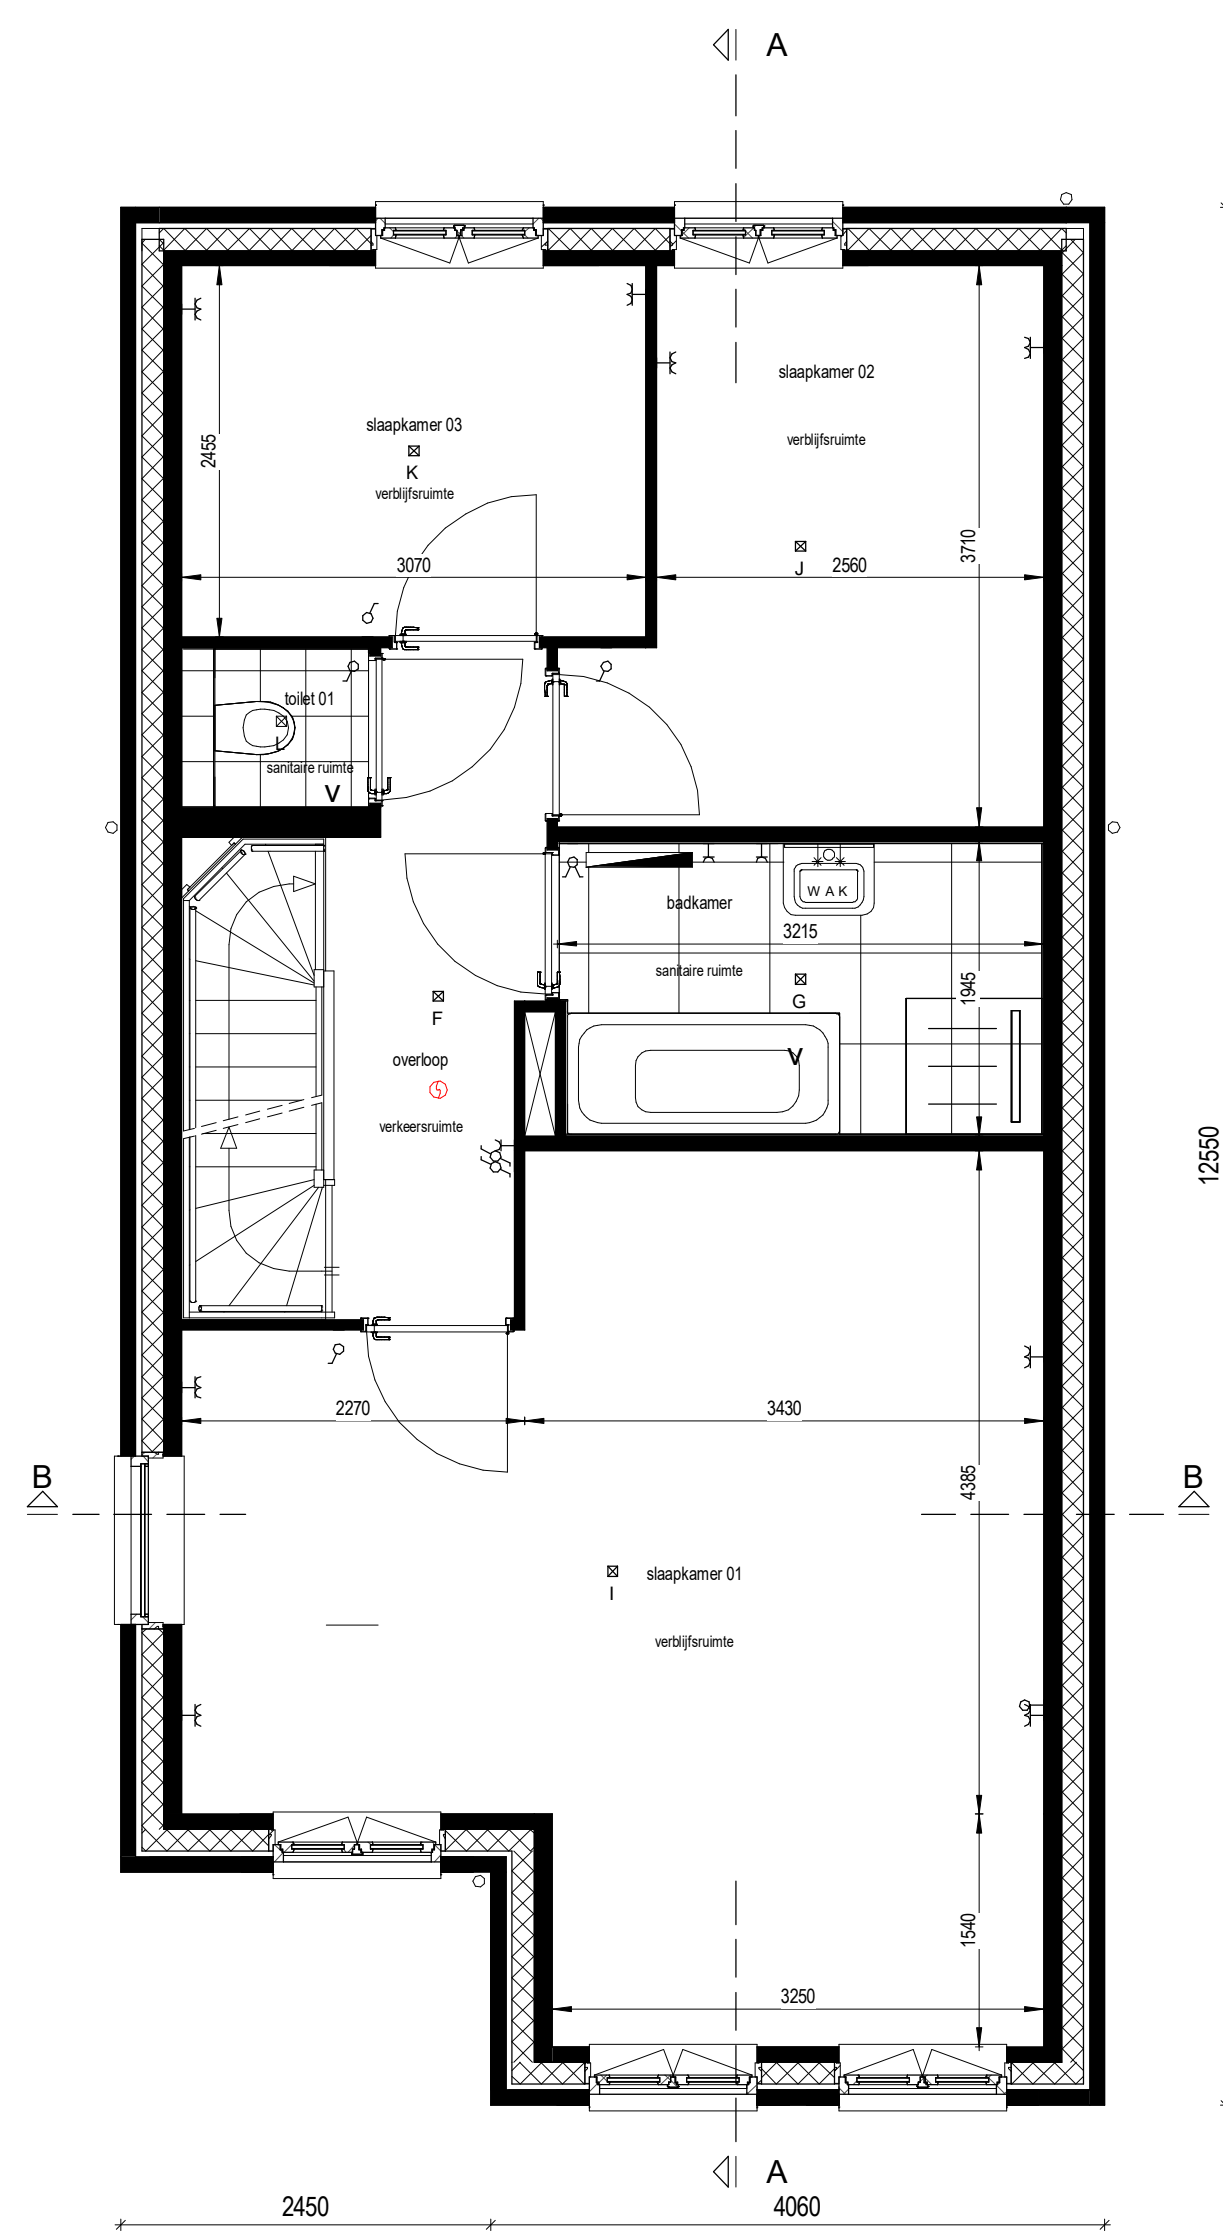

1e Verdieping  
1:50

Bouwnummer 22  
type: V7

RENVOOI

• Plafondlichtpunt	Warmtepomp
• Scharnier enkel	Wm Opstelplaats wasmachine
• Scharnier dubbel	Wm Opstelplaats wasdroger
• Wisselcontactdoos	Opstelplaats
• Kruiscontactdoos	Opstelplaats
• Loze leiding onbedraad	Opstelplaats
• Bedraad aansluitpunt	Opstelplaats
• Enkele wandcontactdoos geaard	Opstelplaats
• Dubbele wandcontactdoos geaard	Opstelplaats
• Rookmelder	Opstelplaats
• Deurbel	Opstelplaats
• Meterkast	Opstelplaats
• Hemelwaterafvoer	Opstelplaats

\* Positie PV panelen indicatief.

Woningtype:  
Code: V7

Onderwerp: Plattegronden, doorsnedes & gevelaanzichten  
Project: Park Warande Vroondaal

Schaal: 1:50-1:100

Datum: 02-10-2019

Architect: Marc Prozman architecten

**PARK WARANDE**